

BOULEVARD AROUCHE



BOULEVARD
AROUCHE
RESIDENCIAL

LARGO DO AROUCHE

LA CASSEROLE

MERCADO DAS FLORES



A 3 MIN a
pé do Metrô
República



República

LOCAL MAIS DESEJADO DO CENTRO DE SÃO PAULO

Vista para Praça



Vista para Mercado de Flores - Cartão Postal SP



DISPOSIÇÃO E VISTA DAS UNIDADES



FINAL 6
2 DORMS 34M² VISTA
PRAÇA 13º AO 18º ANDAR

2 DORMS 33M²
LATERAL FACE NORTE
FINAL 4 E 3

FINAL 5
1 DORM 26M²
FRENTE E LATERAL

FINAL 2
2 DORMS 37M²
LATERAL (FACE NORTE)


FINAL 6
1 DORM 28M²
VISTA PRAÇA

FINAL 1
2 DORMS 33M²
VISTA INTERNA

FINAL 7
2 DORMS 36M²
VISTA PRAÇA

FINAL 8
2 DORMS 36M²
VISTA INTERNA

PLANTA TIPO 4º AO 13º PAVIMENTO

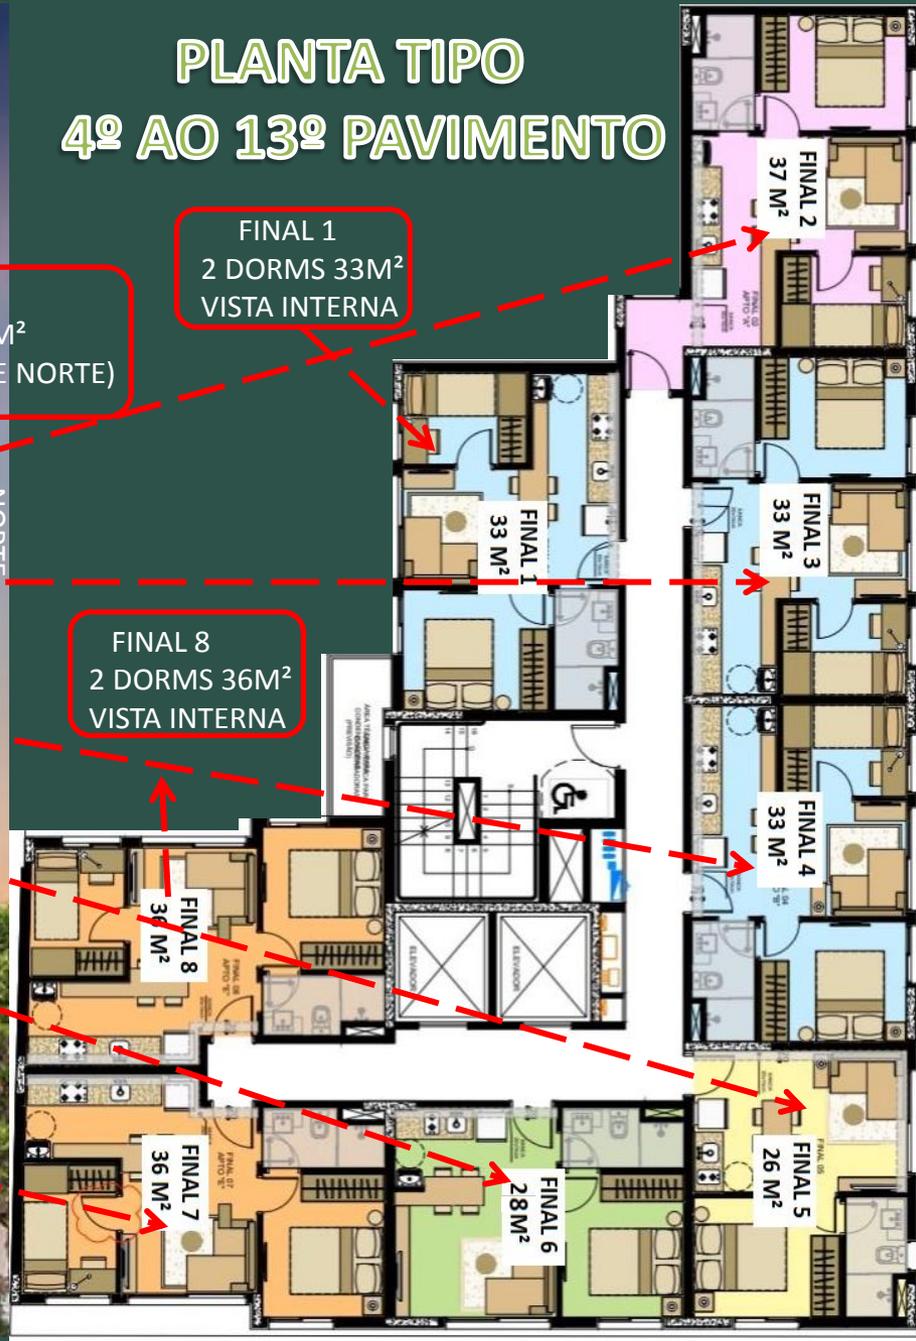

FINAL 2
37 M²

FINAL 1
33 M²

FINAL 3
33 M²


FINAL 8
36 M²

FINAL 4
33 M²


FINAL 7
36 M²

FINAL 6
28 M²


FINAL 5
26 M²

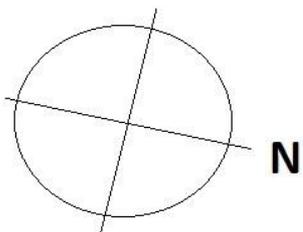


3º AO 13º
ANDAR

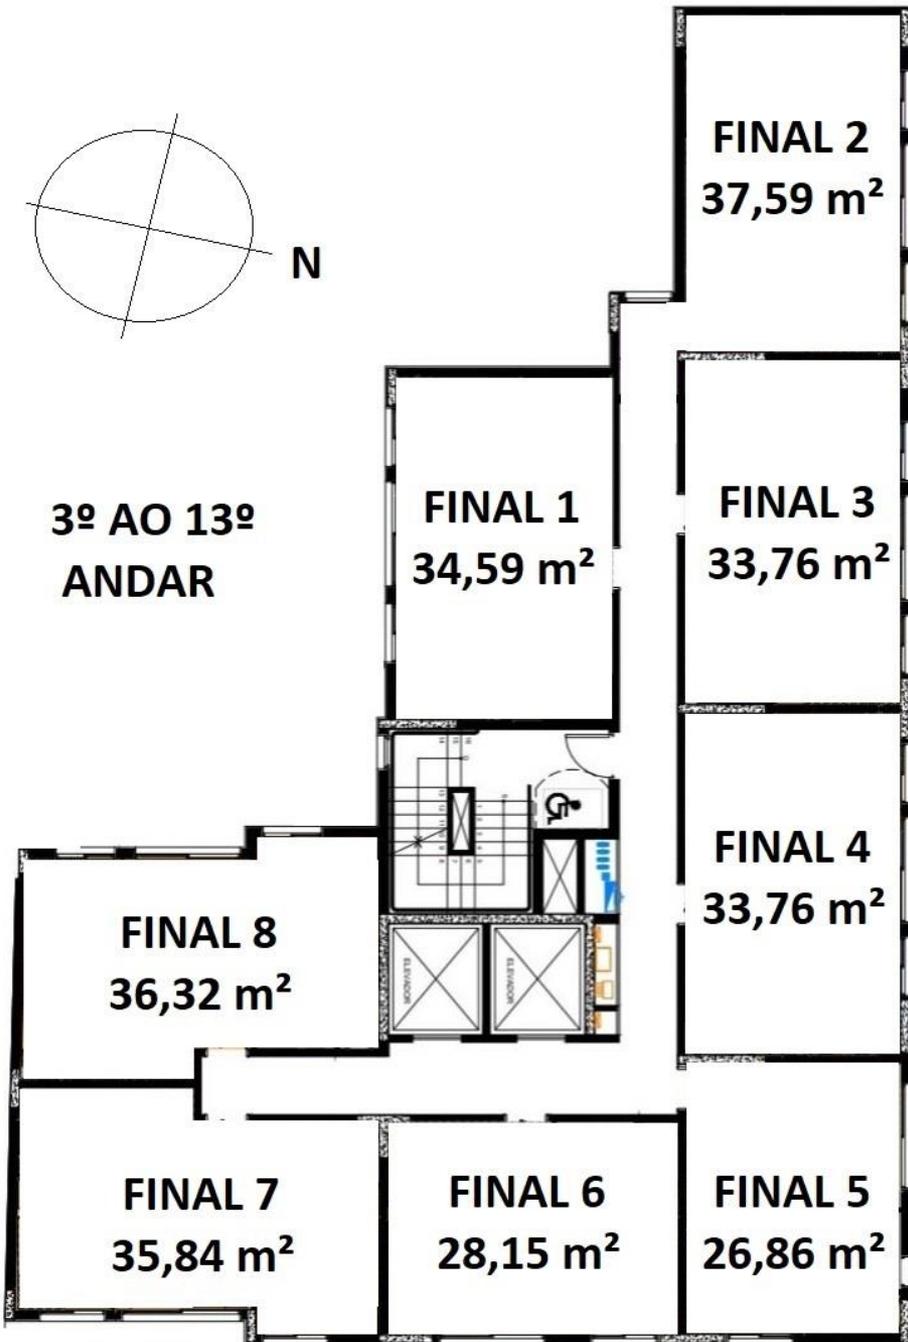

LARGO DO AROUCHE / MERCADO DAS FLORES

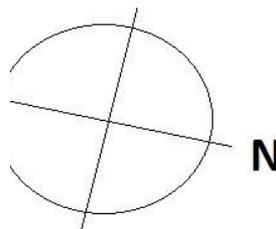

14º AO 18º
ANDAR

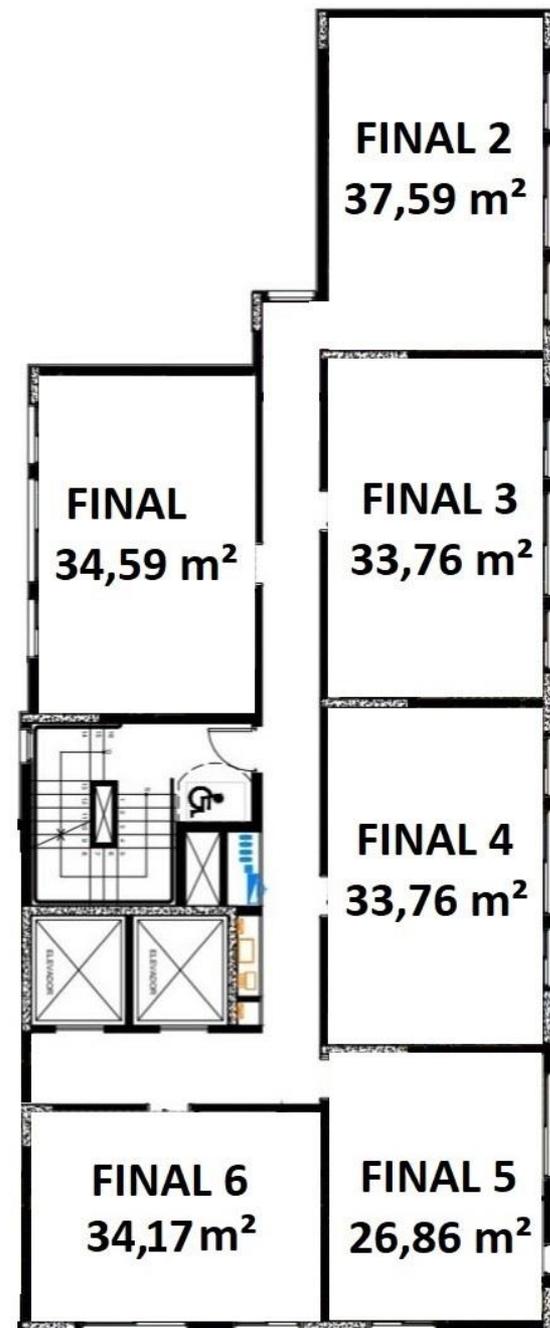

LARGO DO AROUCHE / MERCADO DAS FLORES






18º - 1 APTO 34M² 2 DORMS + SALÃO DE FESTAS E COWORKING

3º AO 13º 8 POR ANDAR.
14º AO 17º 6 POR ANDAR
18º 1 APTO + LAZER


PLANTAS 2 DORMS 34M² VISTA PRAÇA
ATÉ 17º ANDAR – NO 18º 1 APTO + LAZER



19º ANDAR ROOFTOP - PISCINA E FITNESS

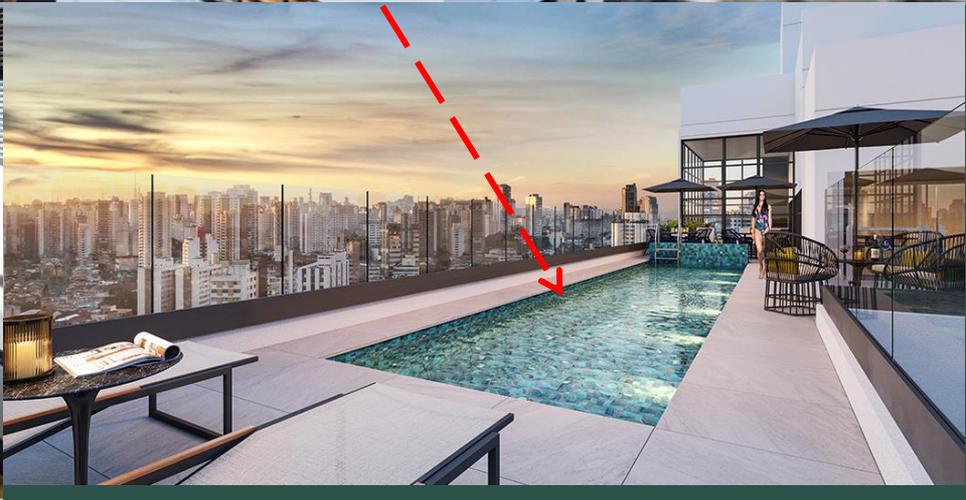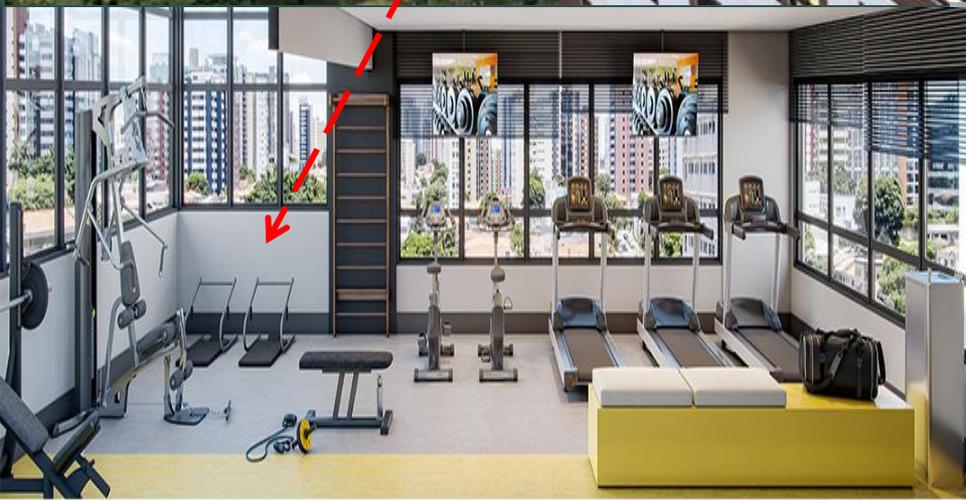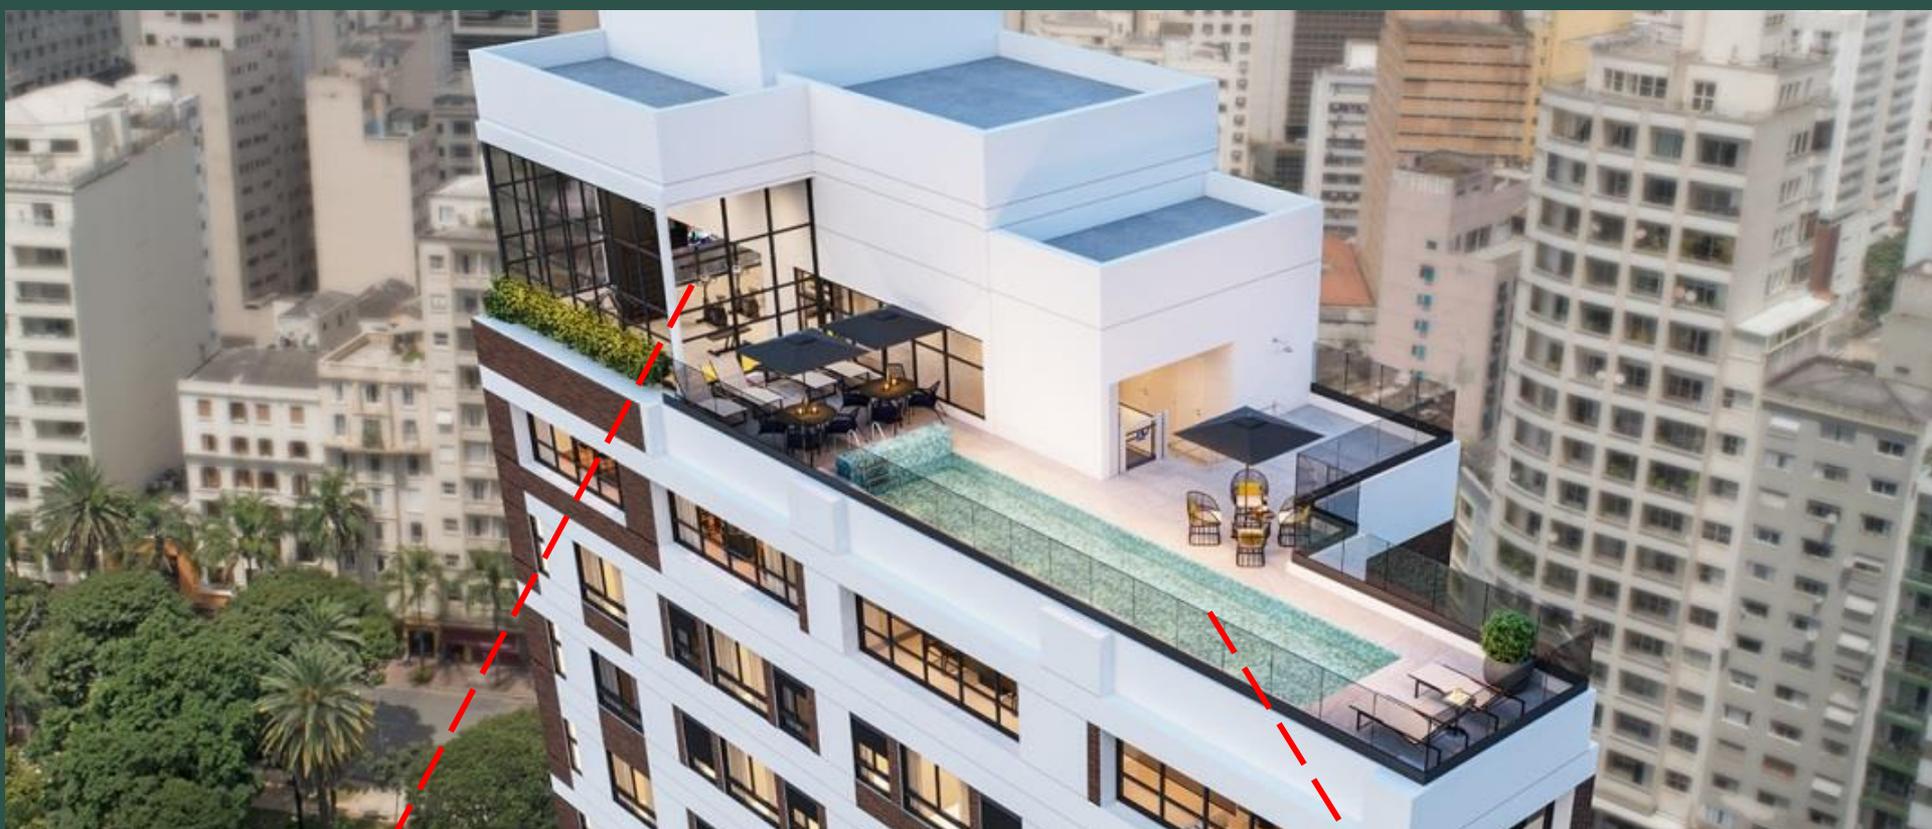

18º ANDAR SALÃO DE FESTAS E COWORKING

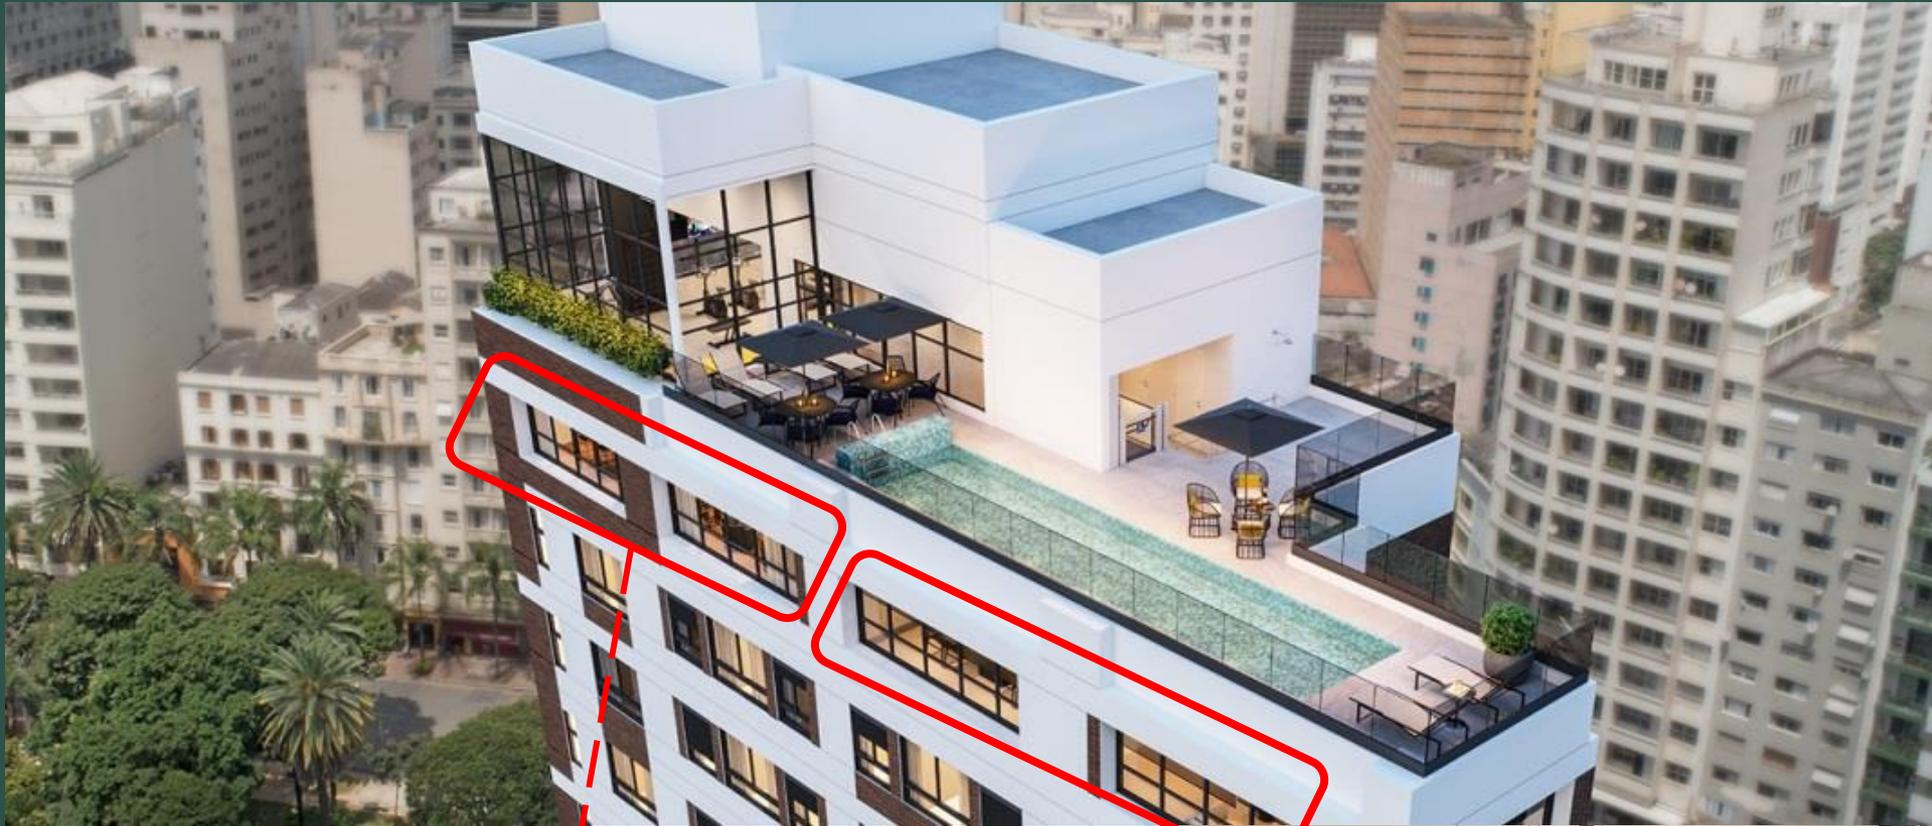


COWORKING



FESTAS



LAZER 14º ANDAR - MIRANTE LOUNGE VISTA AROUCHE

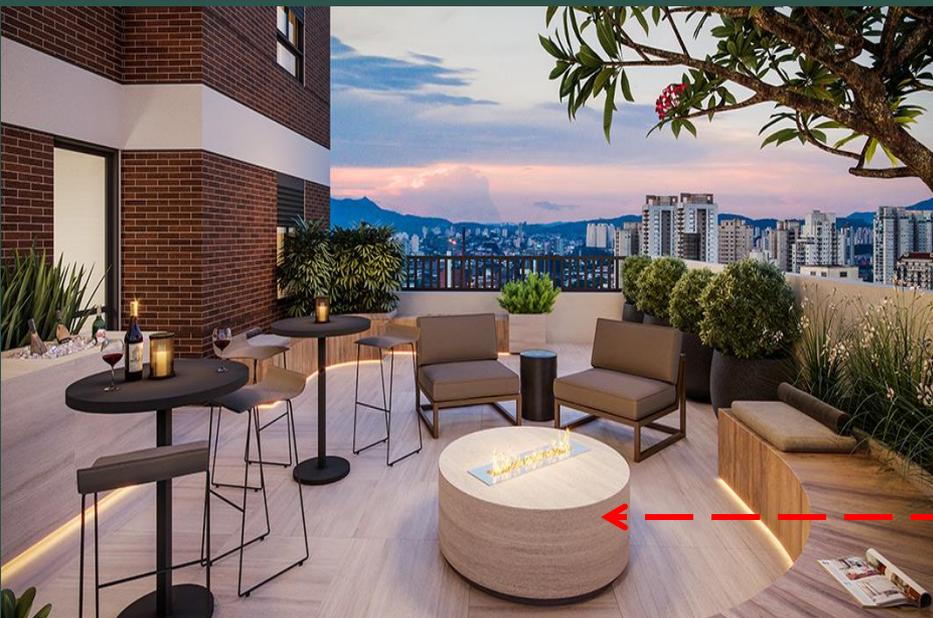

**BOULEVARD
AROUCHE**

RESIDENCIAL

TÉRREO – LAVANDERIA, PET, PLAY, PRAÇA, BIKE.



Praça de convivência




**BOULEVARD
AROUCHE**
RESIDENCIAL



TÉRREO



Corredor com armários inteligentes



Hall de entrada




**PLANTAS FINAL 7 – 36M² FRENTE PARA PRAÇA
02 DORMS OU LIVING AMPLIADO SOL MANHÃ
(3º AO 13º ANDAR)**





**PLANTAS FINAL 6 – 34M² FRENTE PARA PRAÇA
02 DORMITÓRIOS (SOL MANHÃ)
(14º AO 18º ANDAR)**

**PLANTAS FINAL 6 – 28M² FRENTE PARA PRAÇA
01 DORMITÓRIO (SOL MANHÃ)
(3º AO 13º ANDAR)**

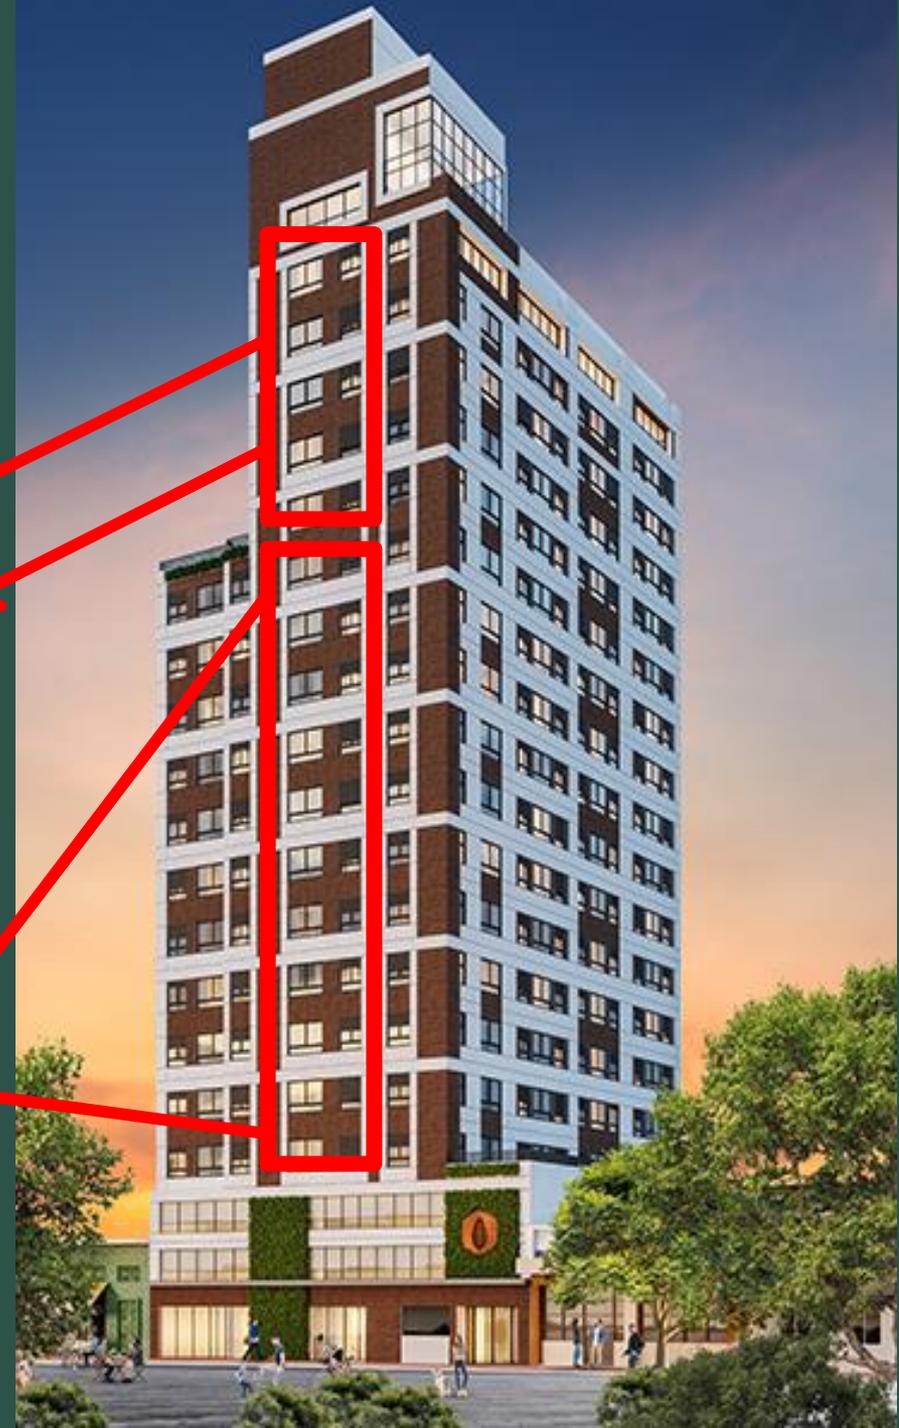



**PLANTAS FINAL 5 – 26M² FRENTE E LATERAL
01 DORMITÓRIO (SOL MANHÃ ATÉ MEIO DIA)
(3º AO 17º ANDAR)**





PLANTAS FINAL 3 E 4 – 33M² LATERAL FACE NORTE
02 DORMS OU LIVING AMPLIADO (SOL ATÉ 13H)
(3º AO 17º ANDAR) VISTA LATERAL PARA PRAÇA






**PLANTAS FINAL 2 – 37M² LATERAL FACE NORTE
02 DORMS OU LIVING AMPLIADO (SOL ATÉ 13H)
(3º AO 17º ANDAR)**





**PLANTAS FINAL 1 – 33M² LATERAL FACE SUL
VISTA INTERNA 02 DORMS OU LIVING AMPLIADO
(3º AO 17º ANDAR)**



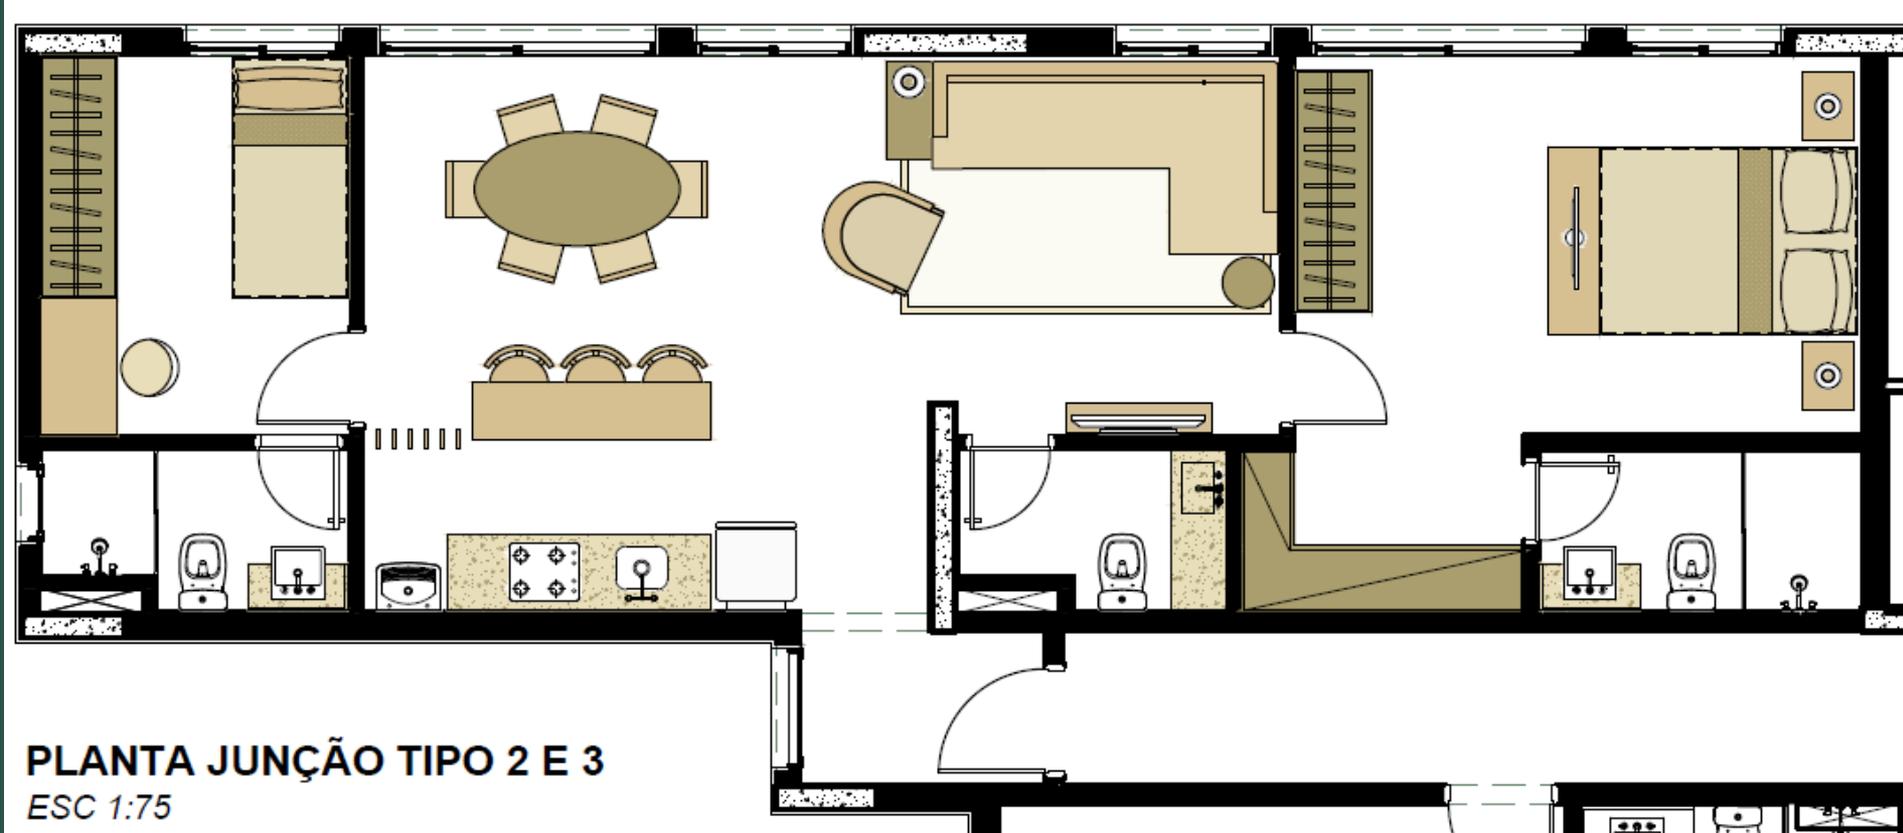


PLANTA JUNÇÃO TIPO 2 E 3
ESC 1:75

PLANTAS JUNÇÃO FINAIS 2 E 3 – (33 + 33 M²) VISTA LATERAL FACE NORTE
02 DORMITÓRIOS SENDO 02 SUÍTES E 01 LAVADO


FINAL 03
APTO "B"

FINAL 04
APTO "B"

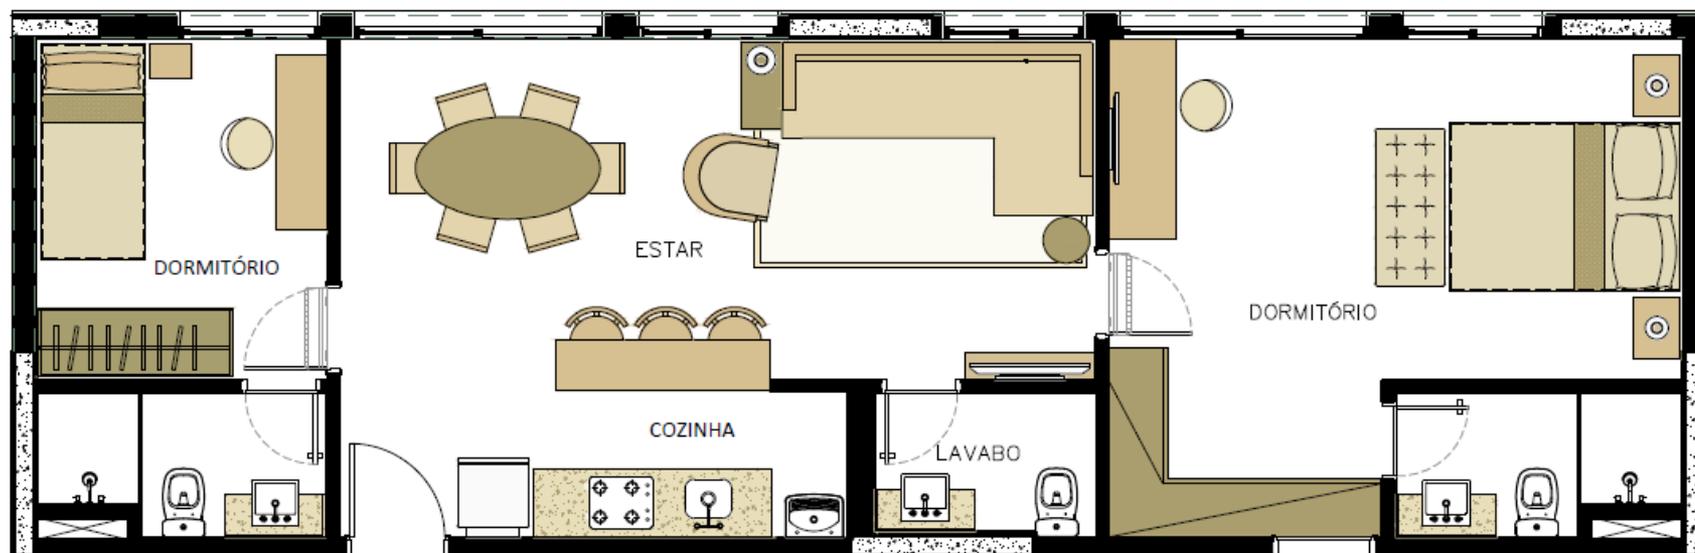


APTOS 3 E 4 - AROUCHE
ESC: 1:75

**PLANTAS JUNÇÃO FINAIS 3 E 4 – (33 + 33 M²) VISTA LATERAL FACE NORTE
02 DORMITÓRIOS SENDO 02 SUÍTES E 01 LAVADO**

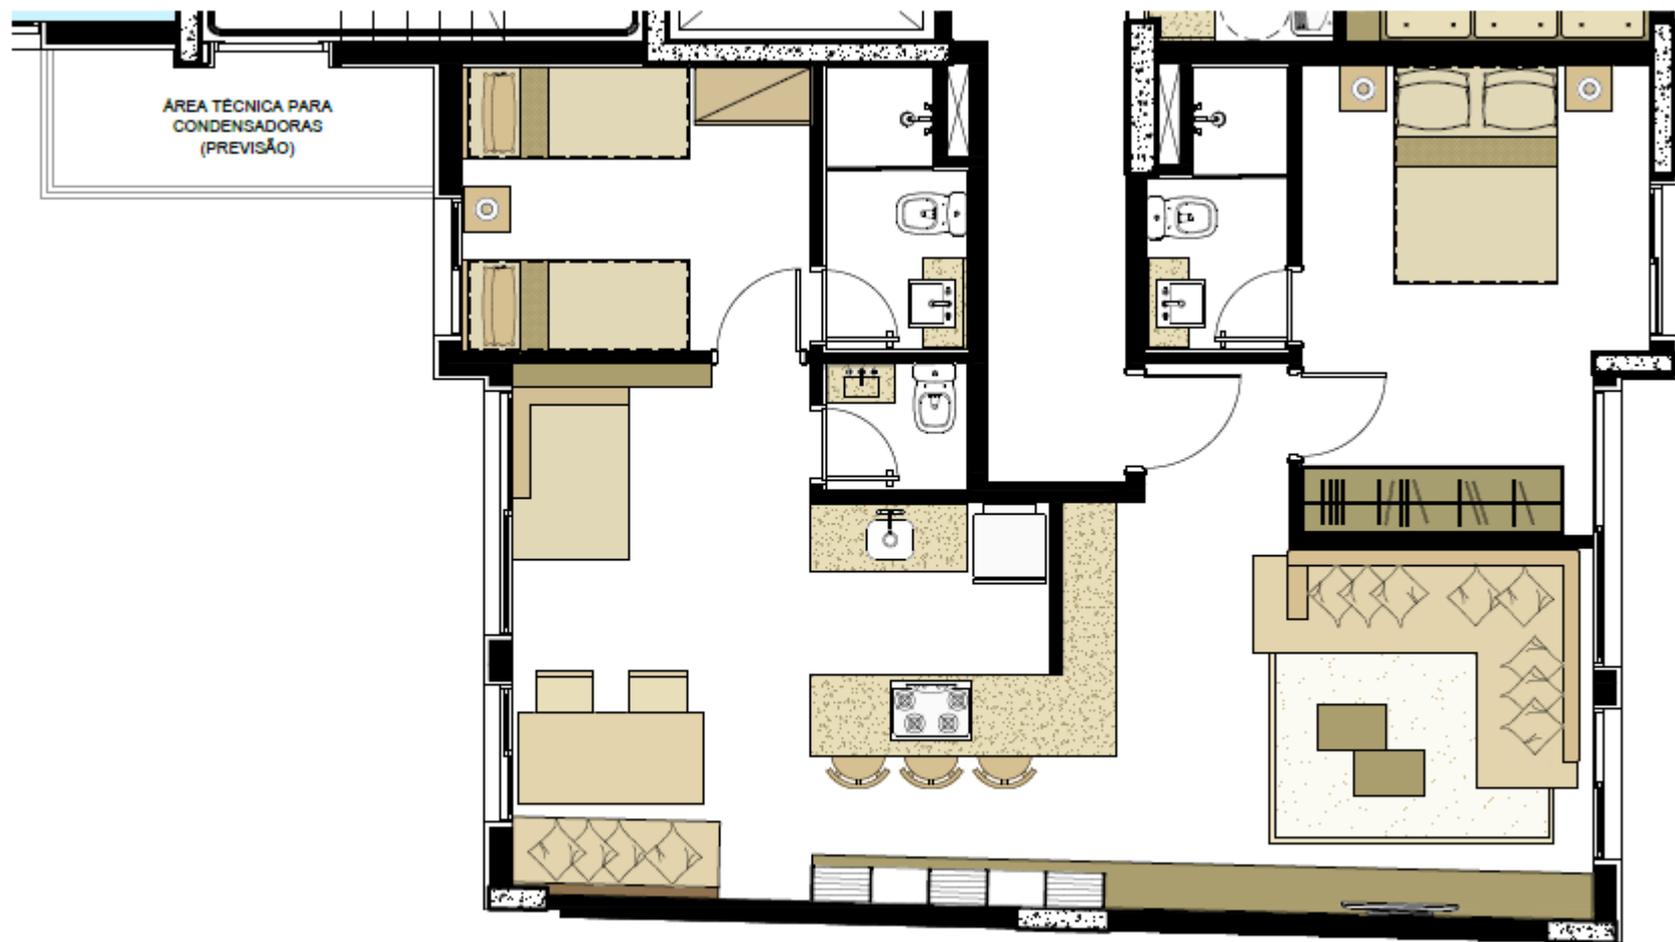

PLANTA
ESC 1:75

**PLANTAS JUNÇÃO FINAIS 7 E 8 – (36 + 36 M²) VISTA LATERAL FACE NORTE
02 DORMITÓRIOS SENDO 02 SUÍTES E 01 LAVADO**

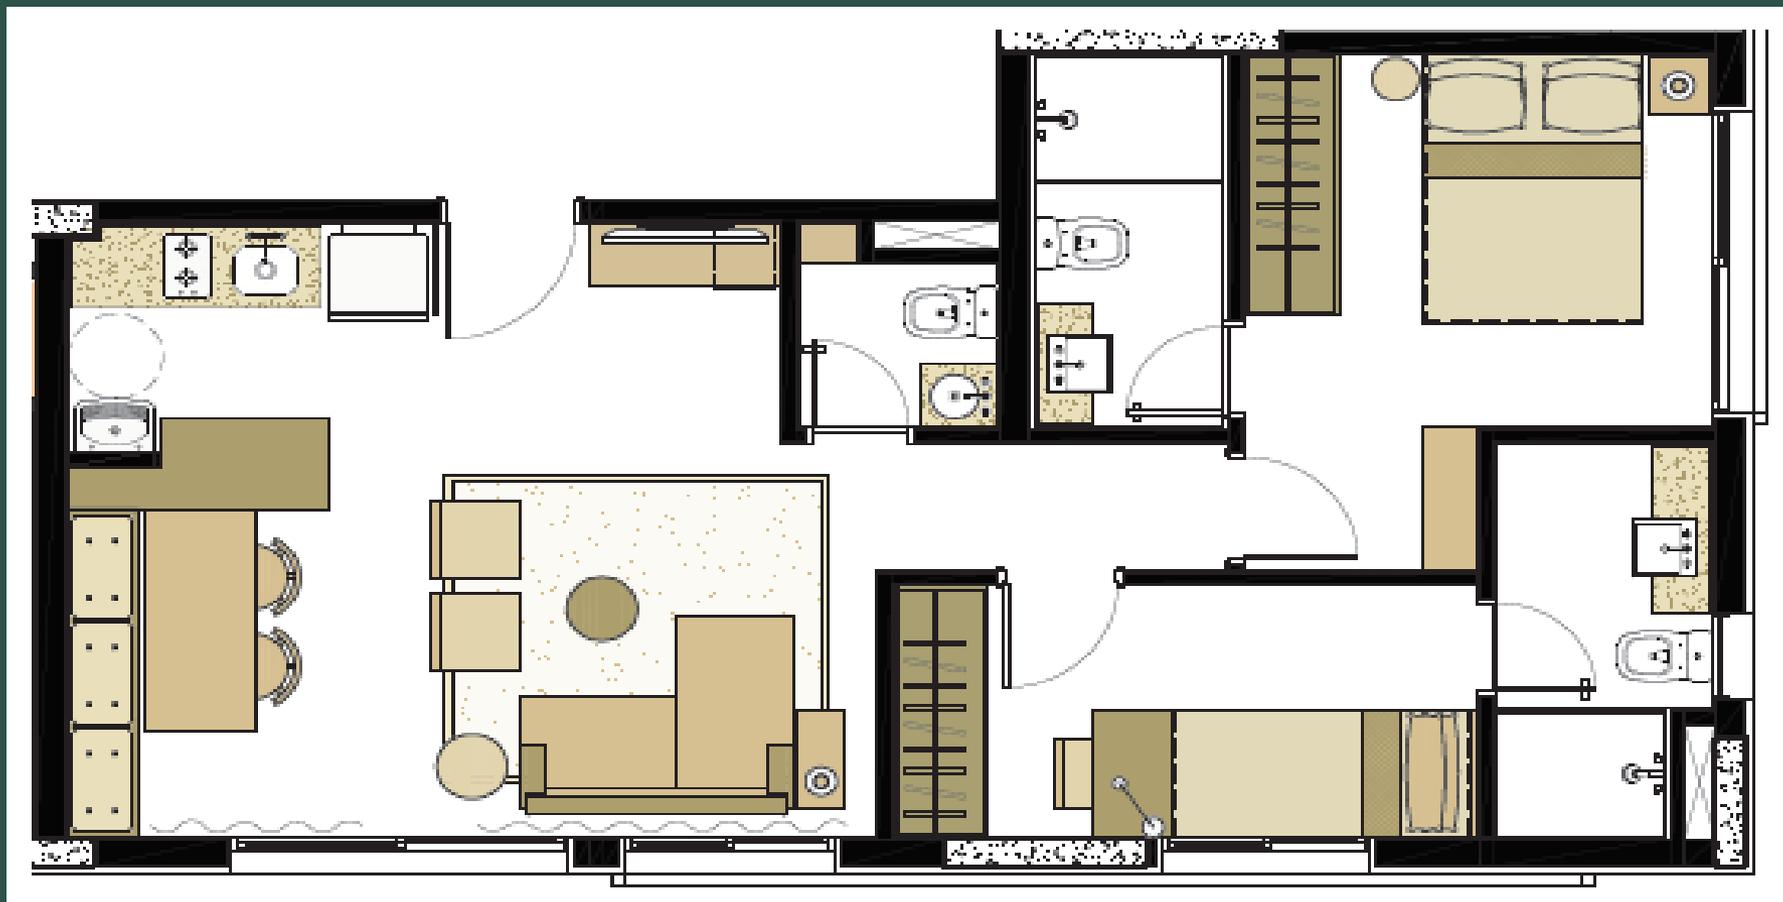

PLANTAS JUNÇÃO FINAIS 5 E 6 – (28 + 26 M²) VISTA PARA AROUCHE E LATERAL
02 DORMITÓRIOS SENDO 02 SUÍTES E 01 LAVADO