

CONNECT
B U T A N T Ã

 epson
ENGENHARIA E EMPREENDIMENTOS

CONNECT
B U T A N T Ã



Localização

AO LADO DE VIAS IMPORTANTES

MAPA MACRO-REGIÃO



Macro-Localização



**A 30 metros da
estação Butantã**

CONNECT
BUTANTÃ

Butantã

Rua Camargo

Av. Vital Brasil

Av. Prof. Francisco Morato



CONNECT
B U T A N T Ă

Produto


Fachada




Implantação

Entradas independentes

- Studios e 1 dorm.
- 2 e 3 dorm.
- Escritórios

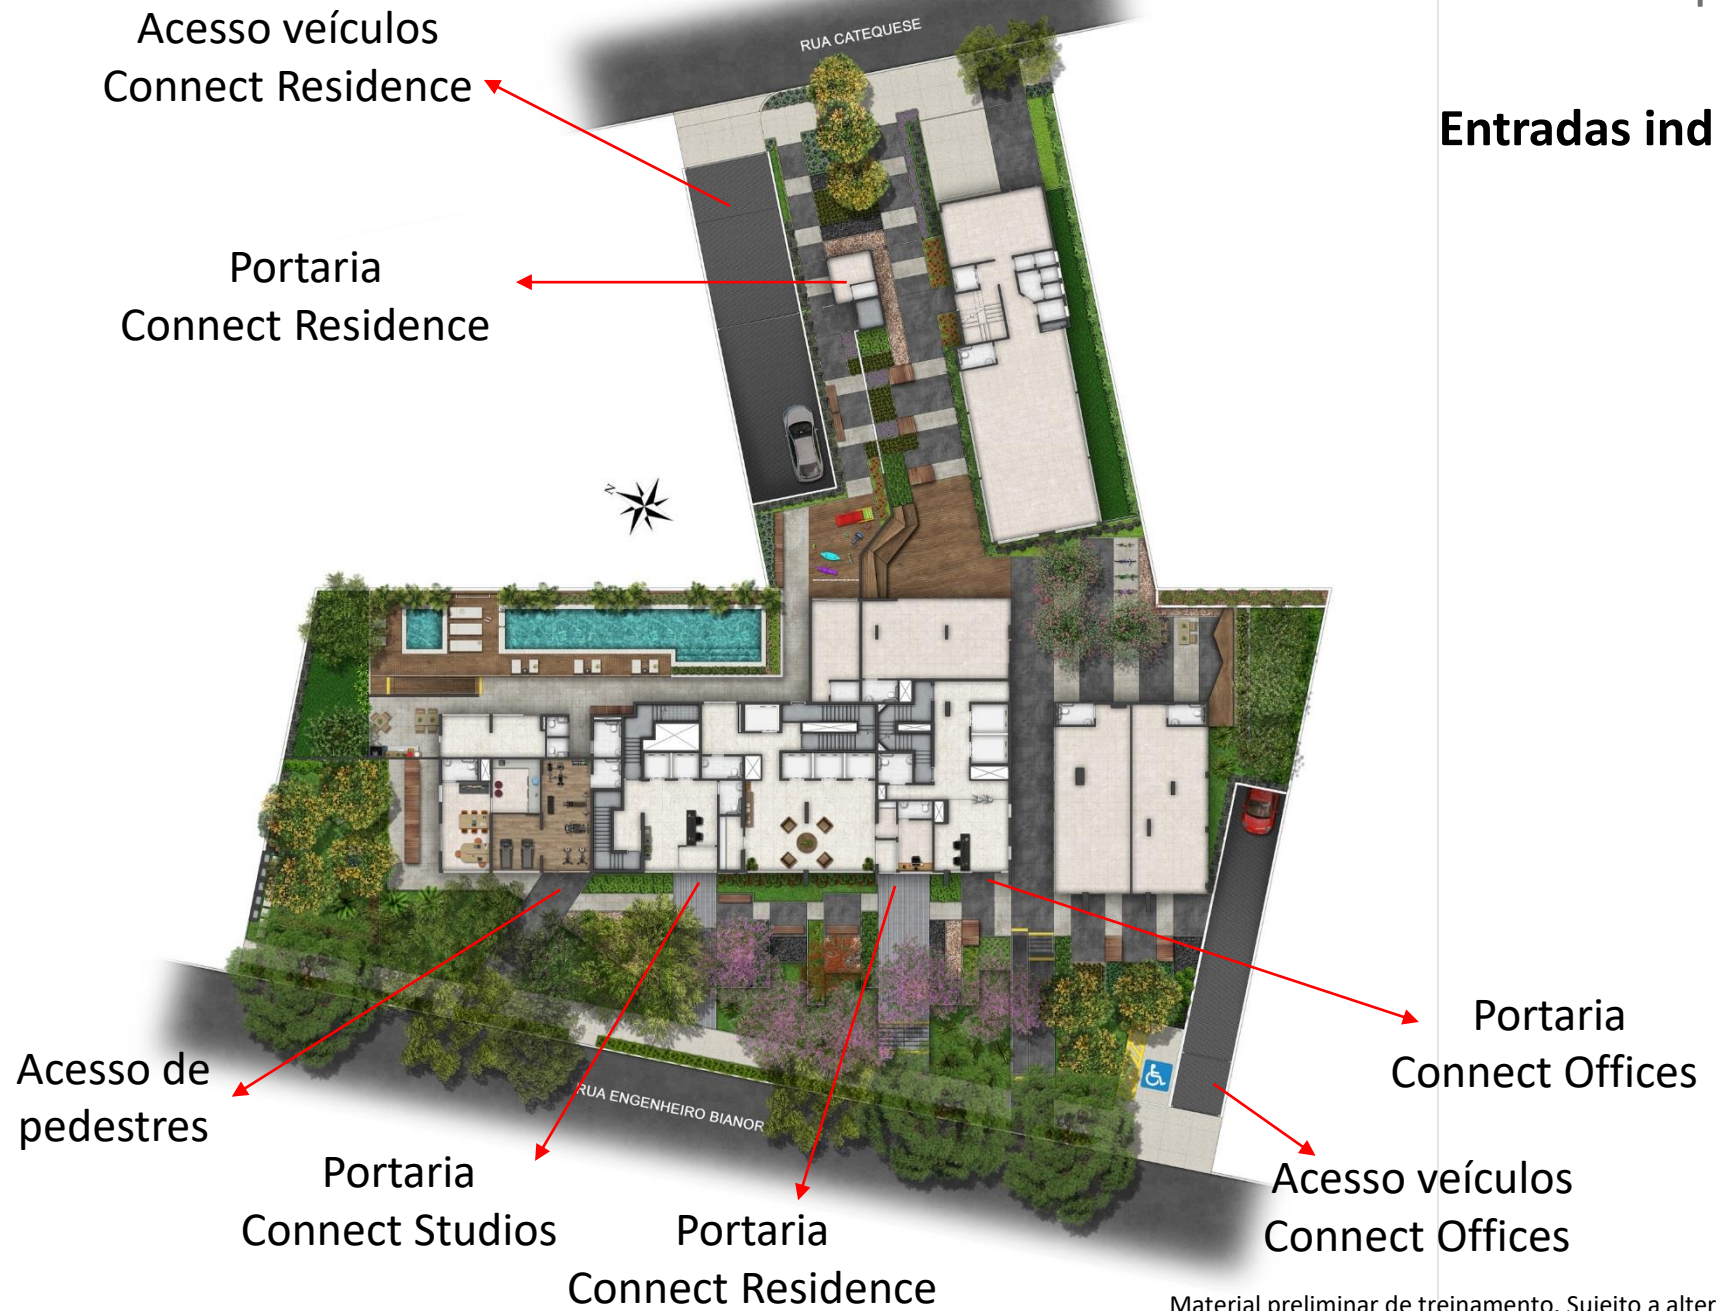

- Studios e 1 dorm.
- 2 e 3 dorm.
- Escritórios

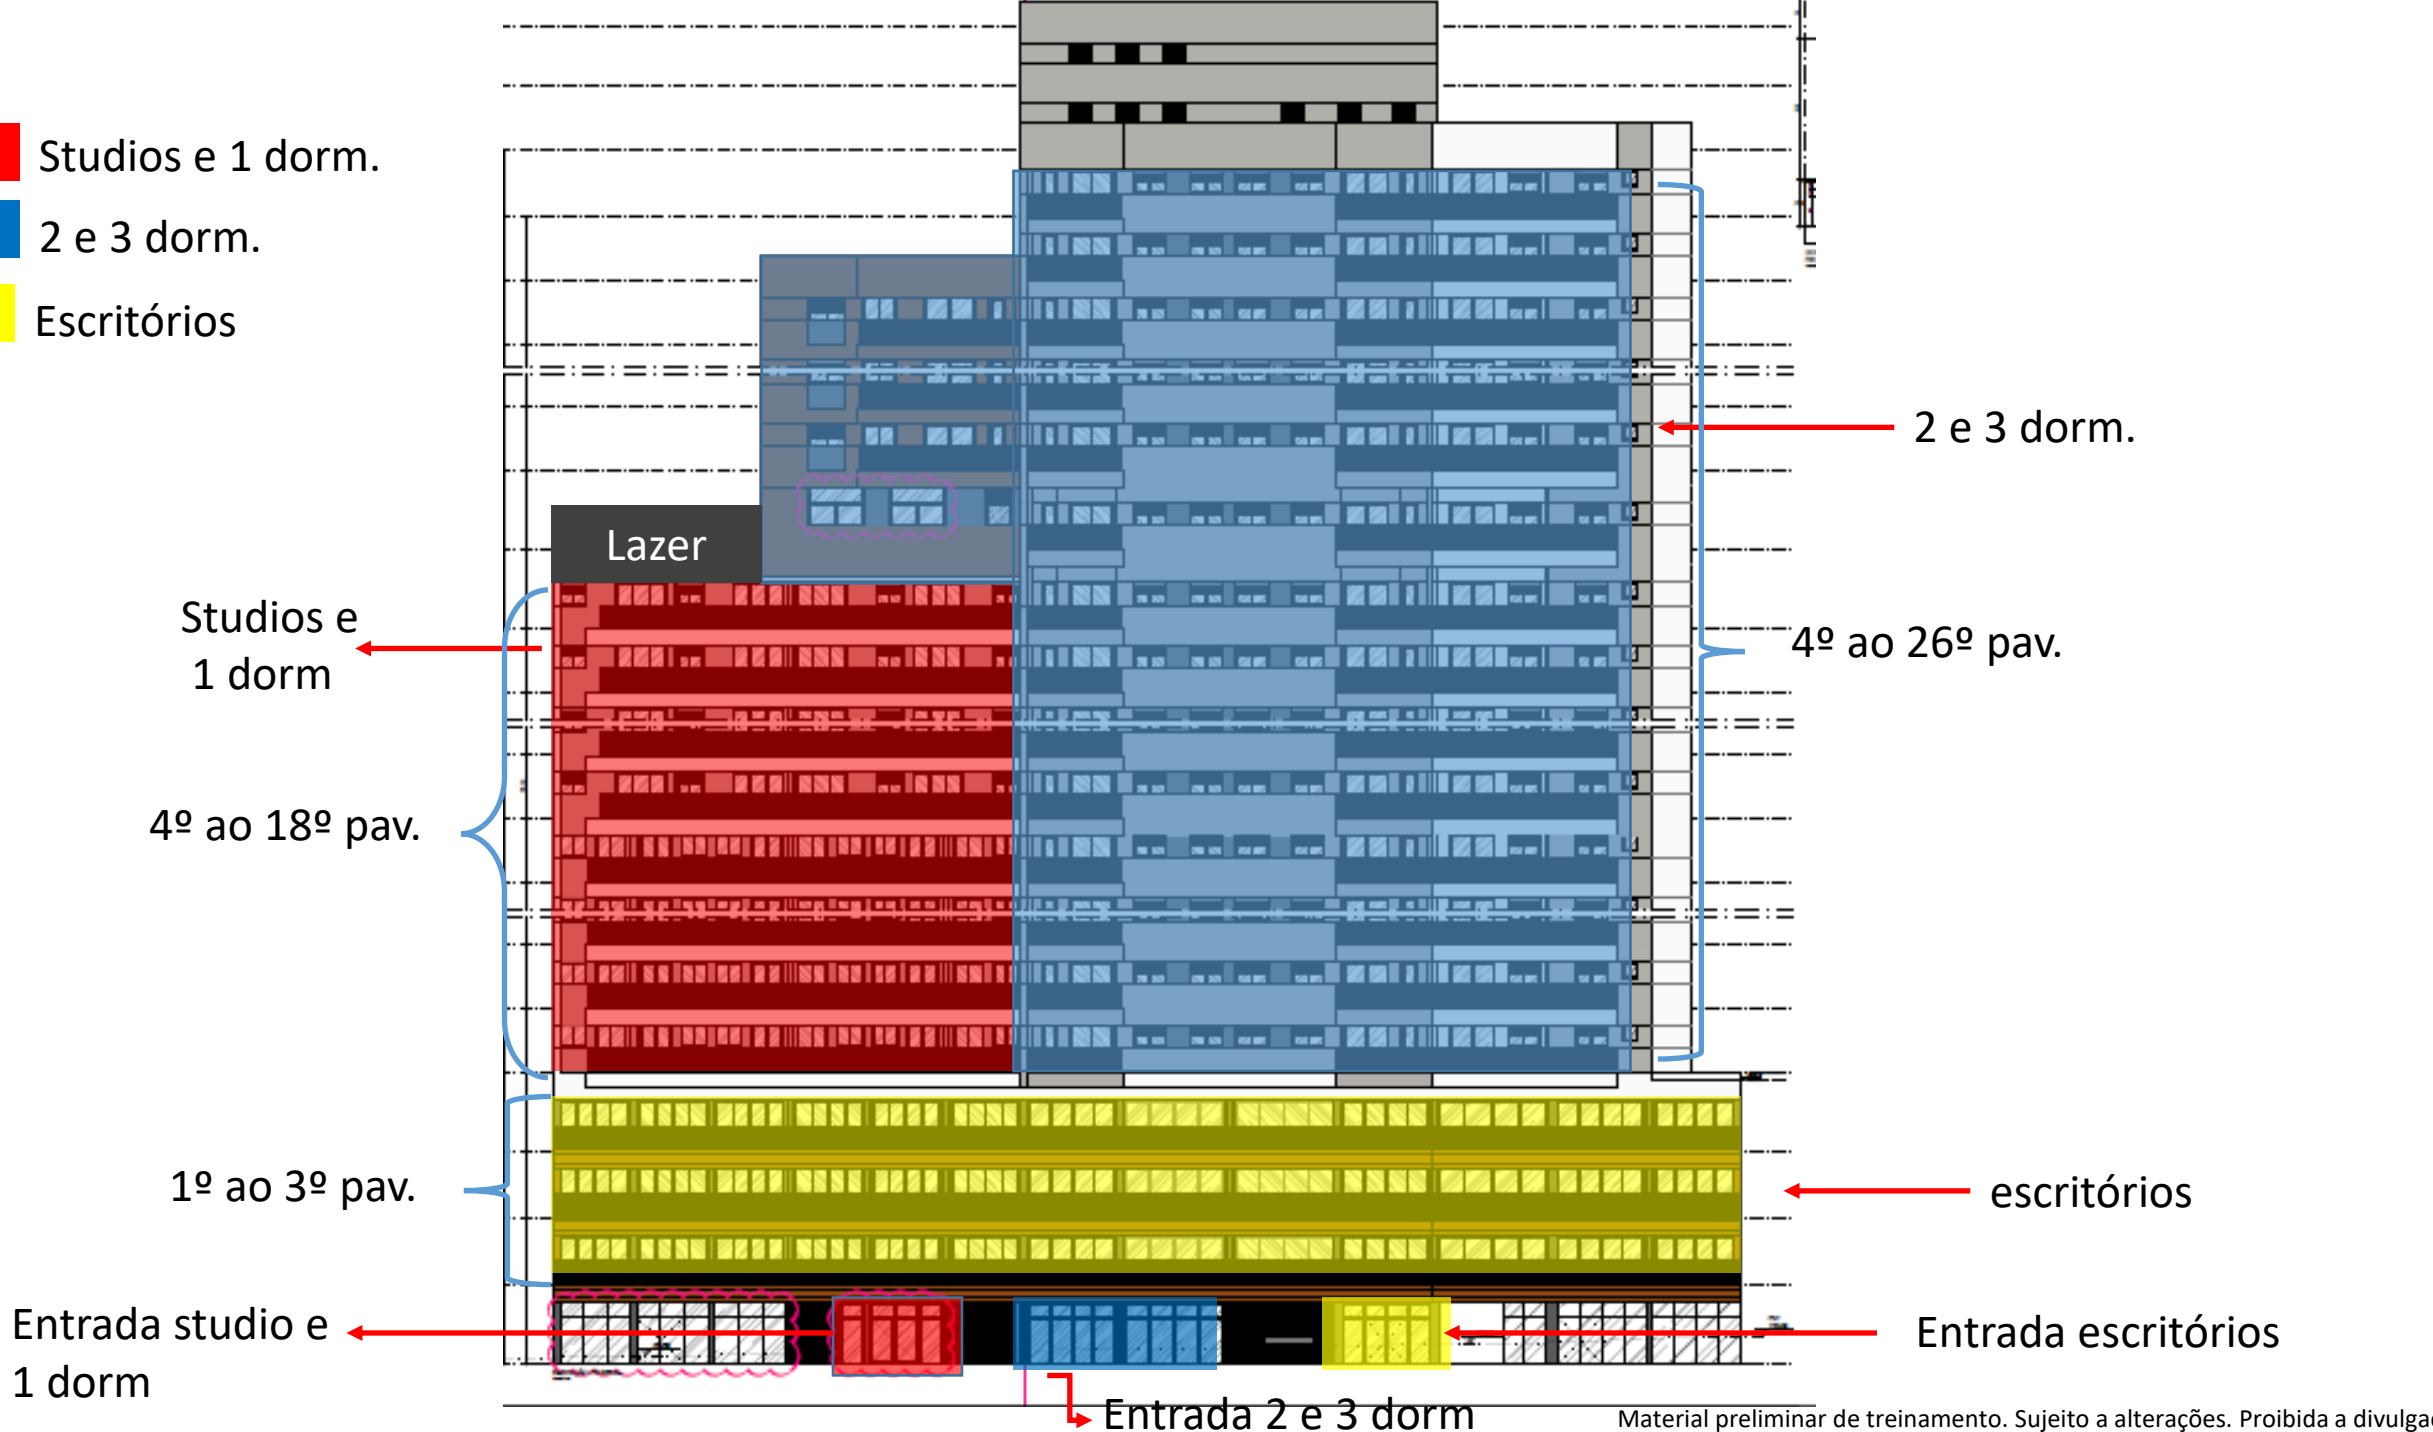

2 e 3 dorm.

4º ao 26º pav.

escritórios

Entrada escritórios

Entrada 2 e 3 dorm

Studios

20m²

1 Dorm

28m² e 31m²

Total de Unidades: 129

Studio – 87 unidades

1 Dorm – 42 unidades

Estrutura de Lazer:

- Academia
- Bicicletário com ponto de energia
- Connect Work Lounge: Um lugar para trabalhar e dar uma pausa para o café
- Lavanderia

Connect Offices: Total de unidades comerciais: 69 salas



2 Dorms (1 Suíte)

58m² - 1 vaga

3 Dorms (1 Suíte)

84m² - 1 ou 2 vagas

Total de Unidades: 124

2 Dorms (1 Suíte) – 68 unidades

3 Dorms (1 Suíte) – 56 unidades

Estrutura de Lazer:

- Piscina adulto
- Piscina infantil
- Connect Sky Lounge (salão de festas com vista) no 19º andar
- Academia exclusiva no 19º andar
- Connect Panoramic Roof (terraço panorâmico no 25º andar)

Implantação

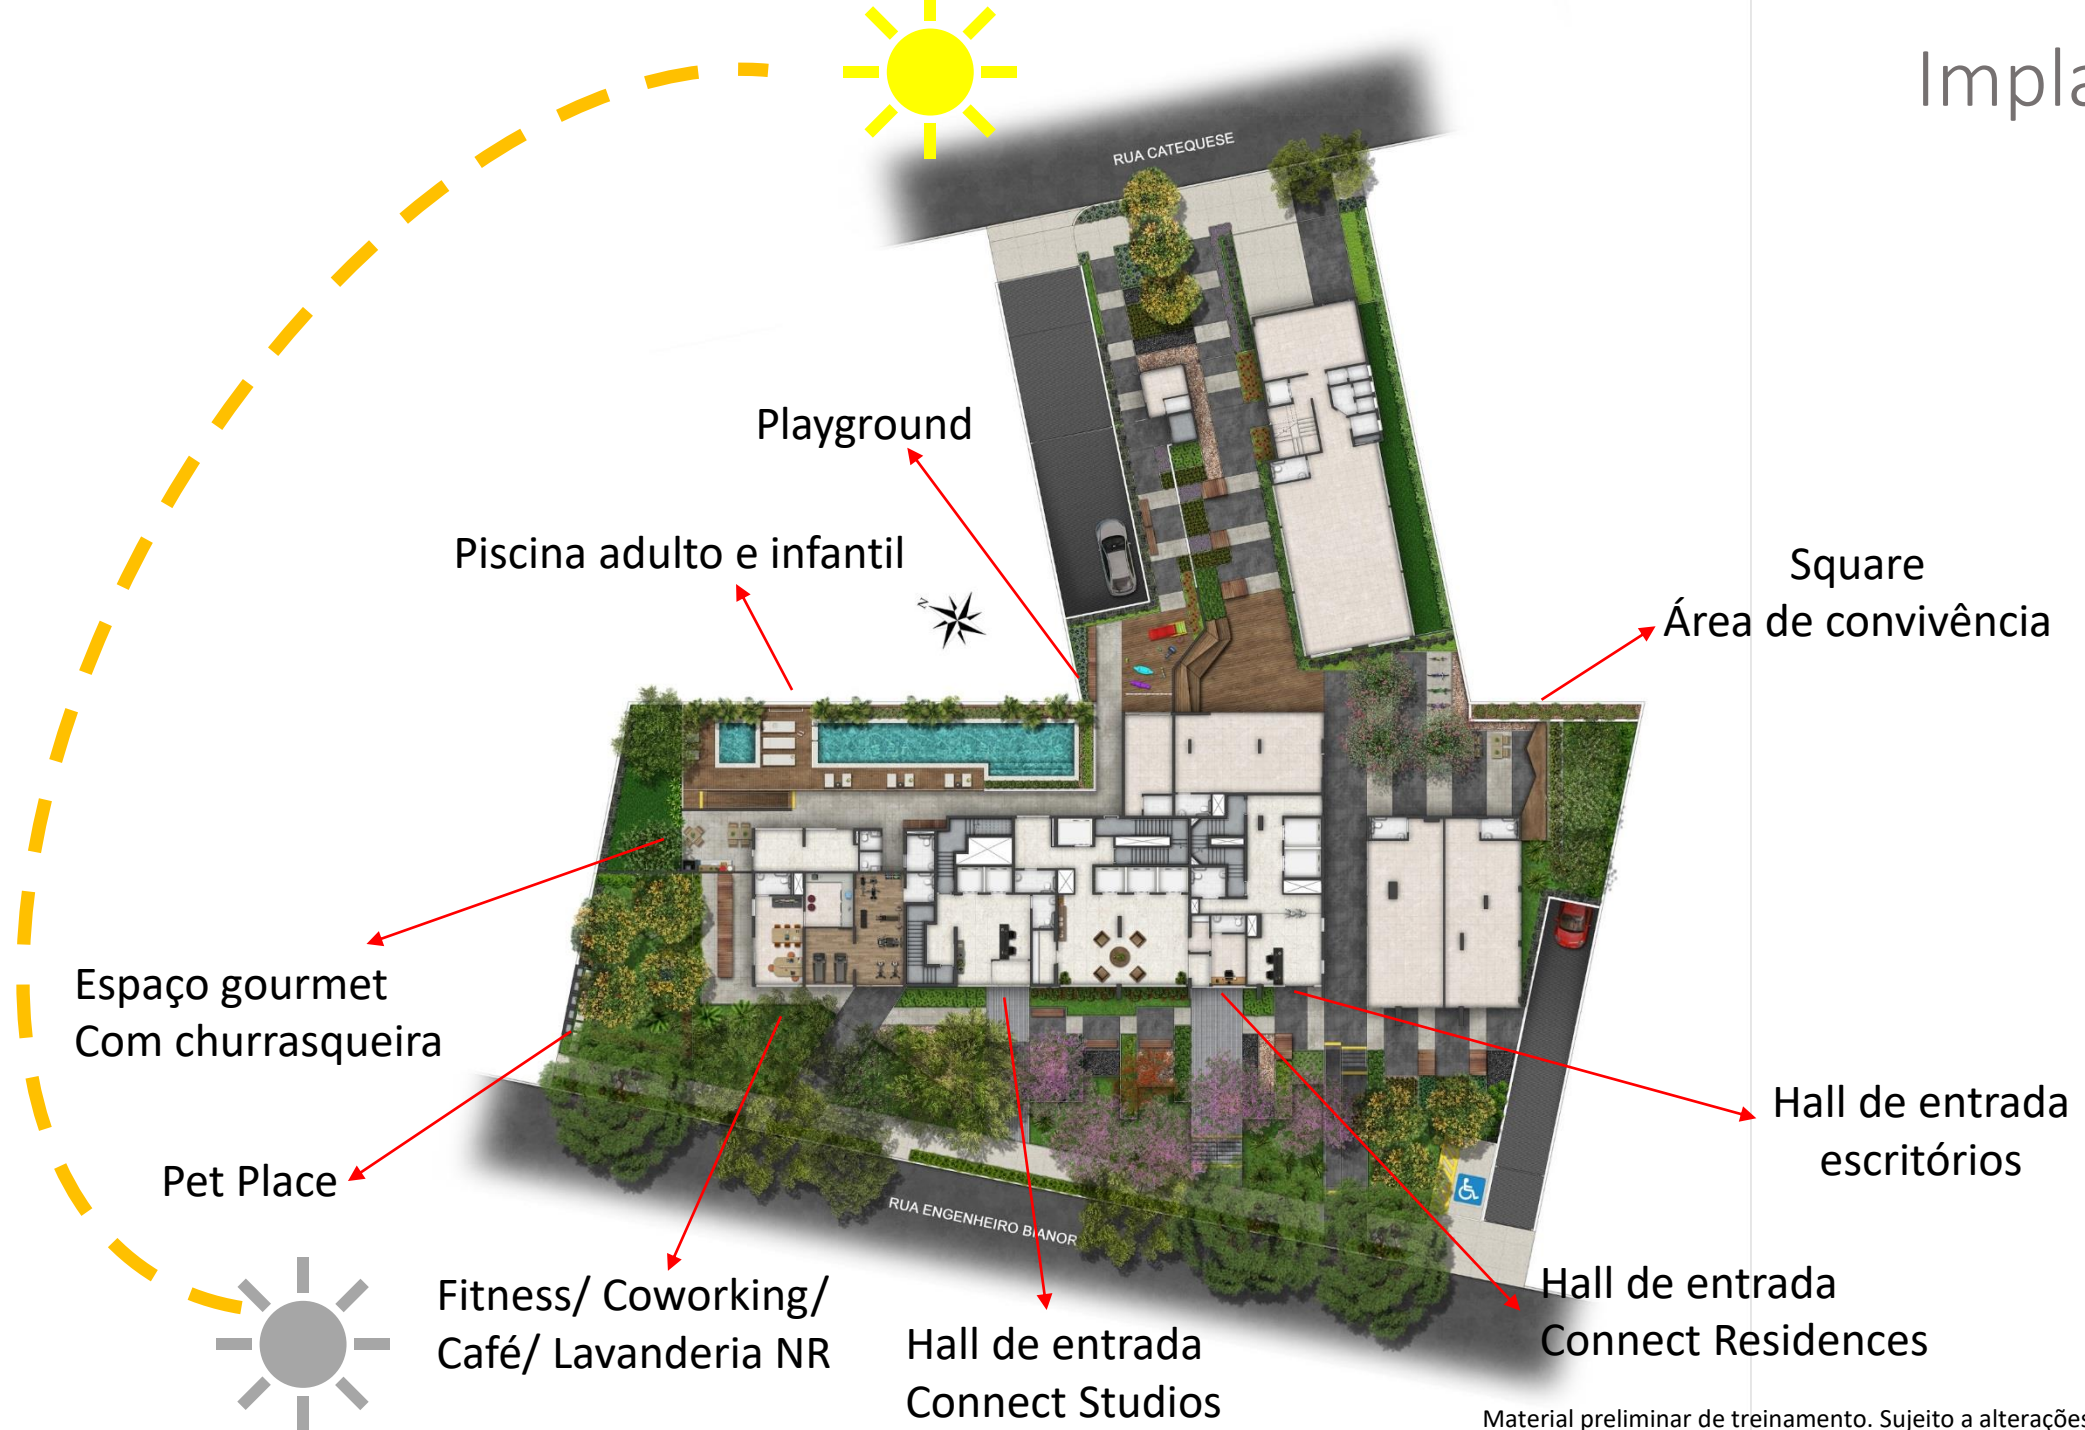




Imagem preliminar. Sujeito a alterações.




Imagem preliminar. Sujeito a alterações.



Imagem preliminar. Sujeito a alterações.






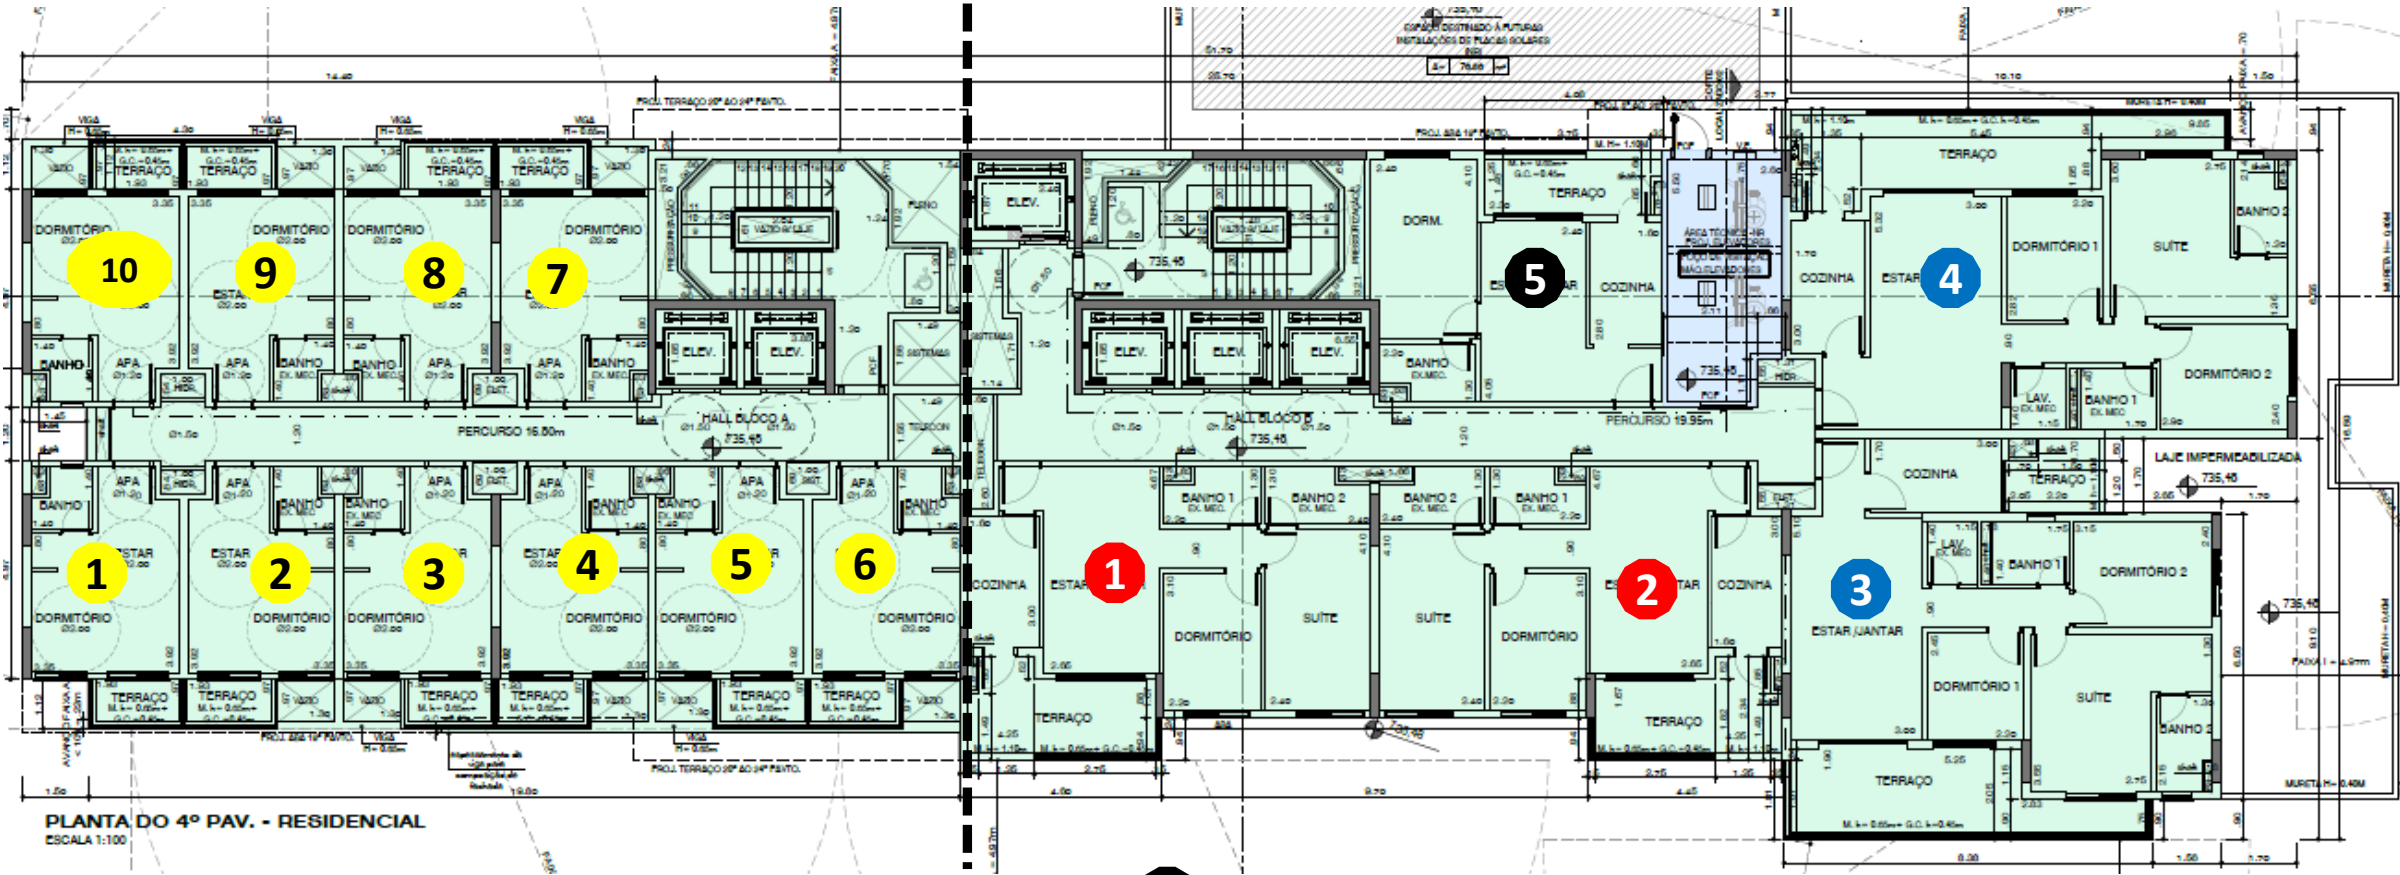

PLANTA DO 4º PAV. - RESIDENCIAL
ESCALA 1:100

● Stúdios

- 1 dormitório
- 2 dormitórios
- 3 dormitórios

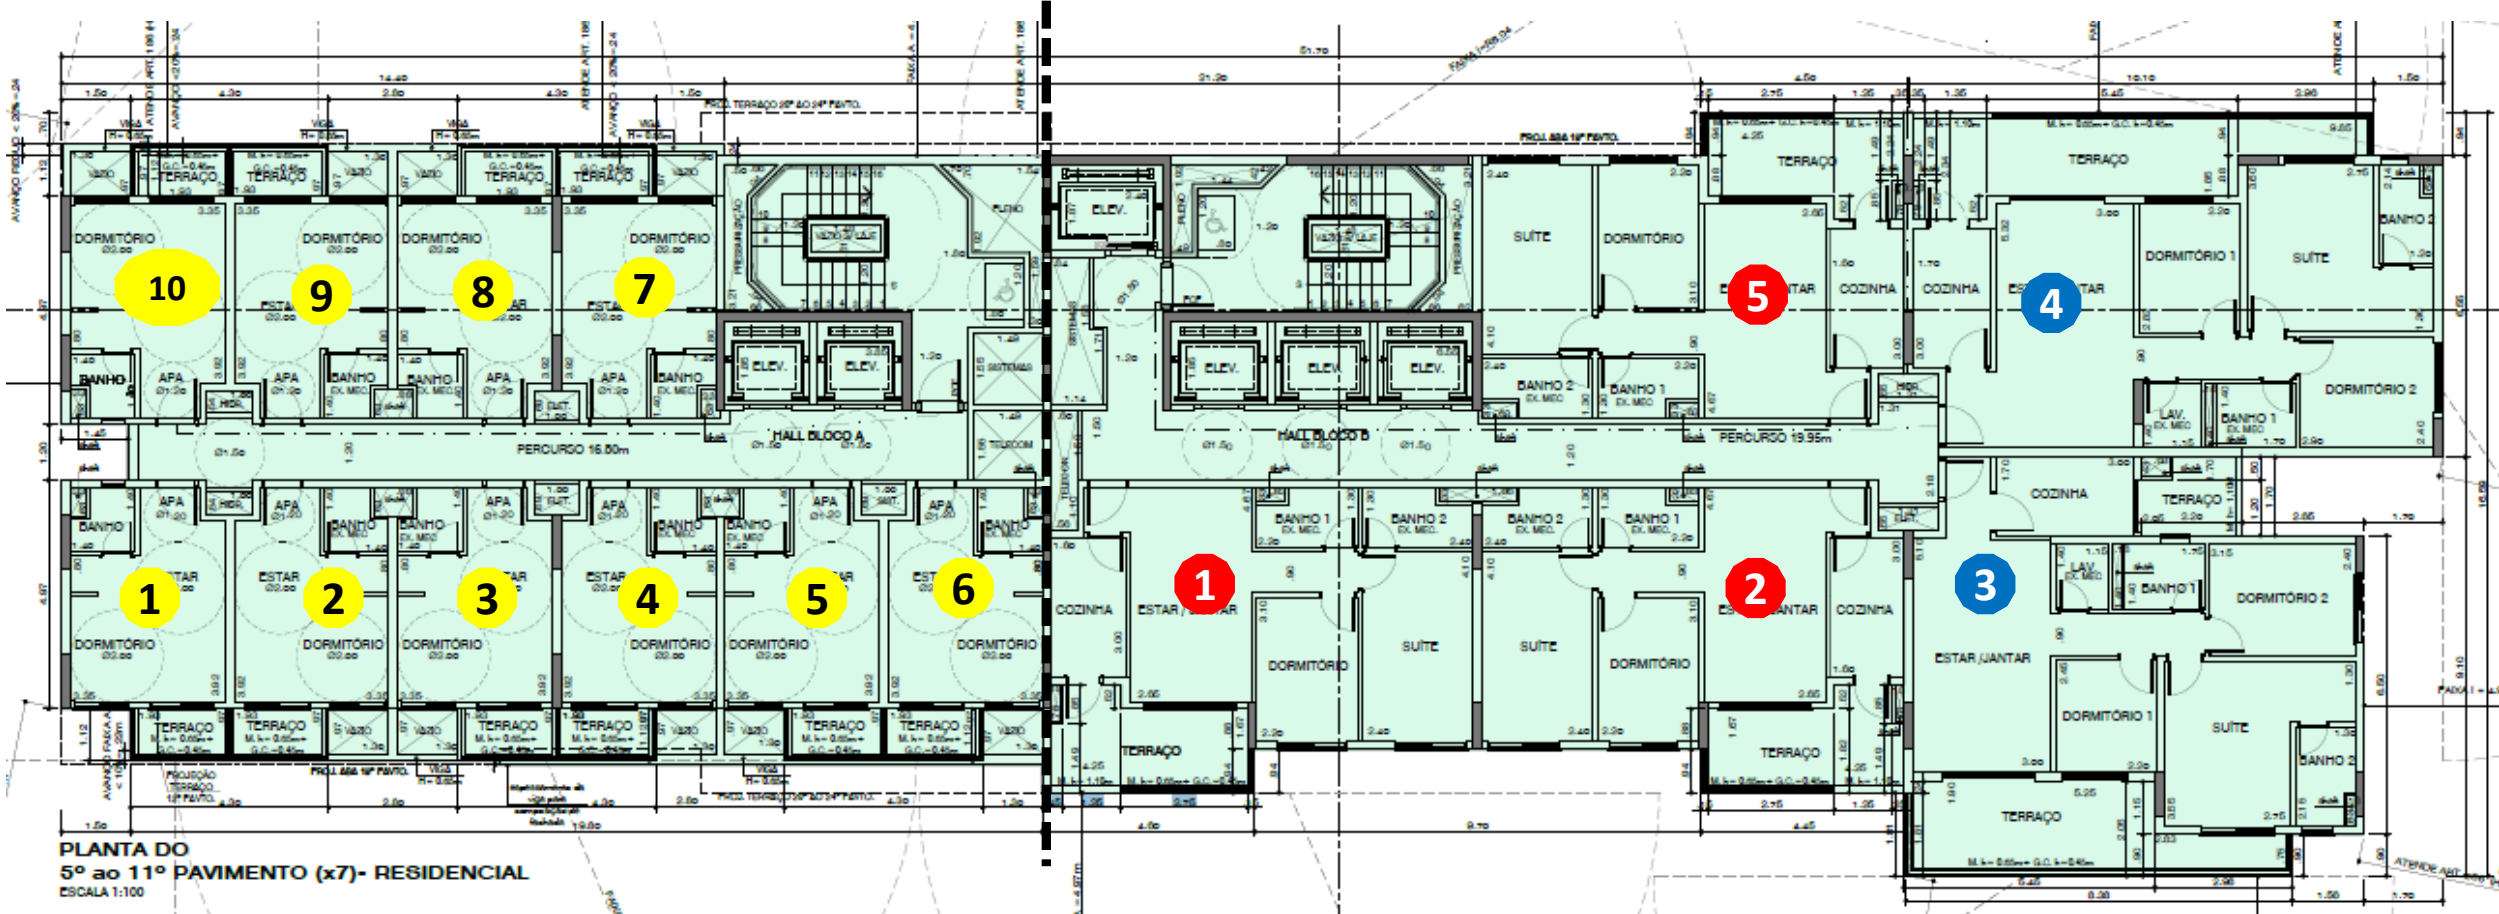



PLANTA DO
5º ao 11º PAVIMENTO (x7)- RESIDENCIAL
ESCALA 1:100

● Stúdios

● 2 dormitórios

● 3 dormitórios

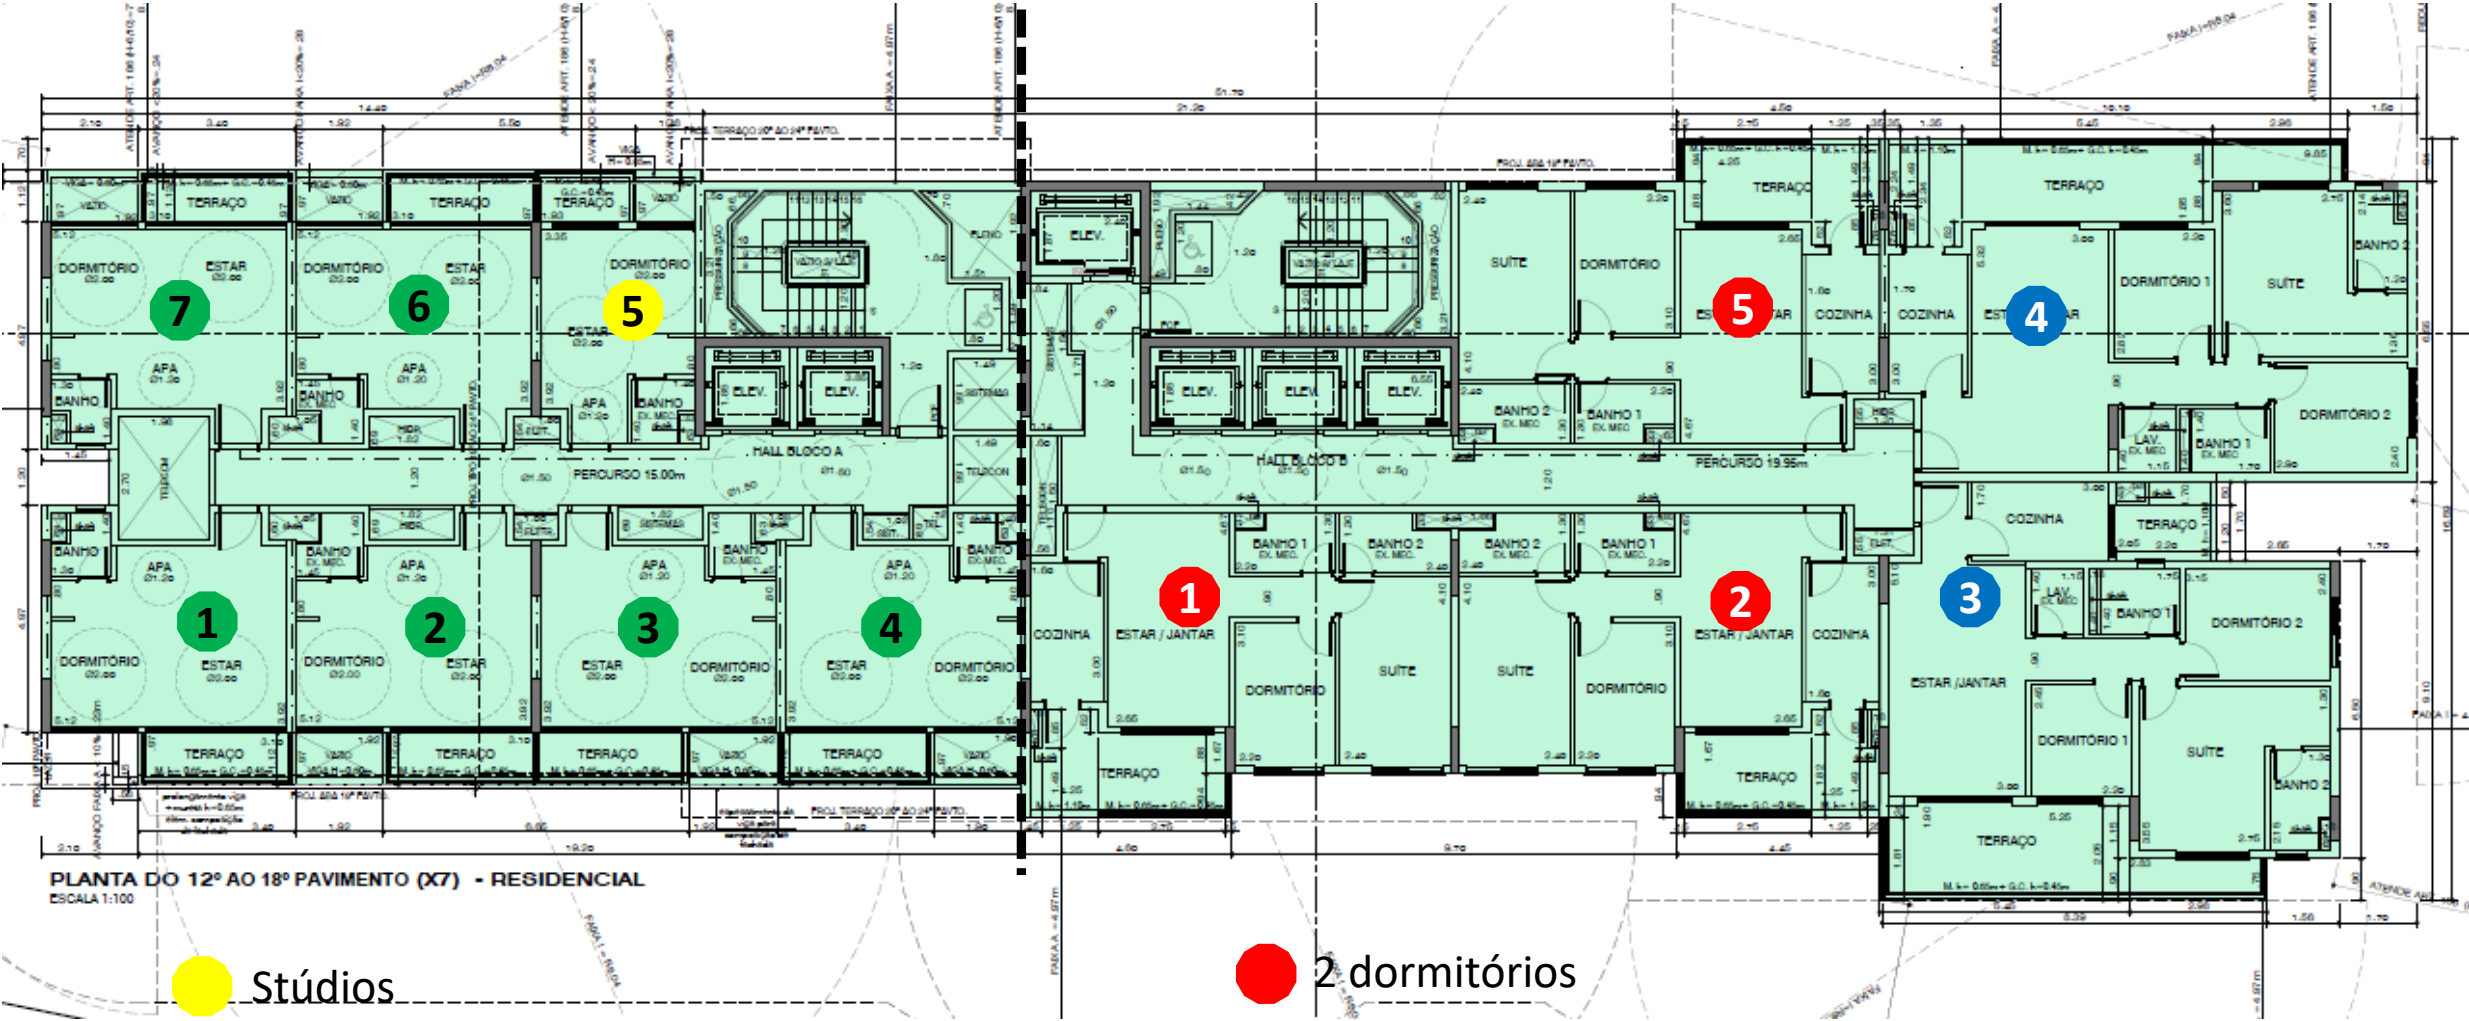

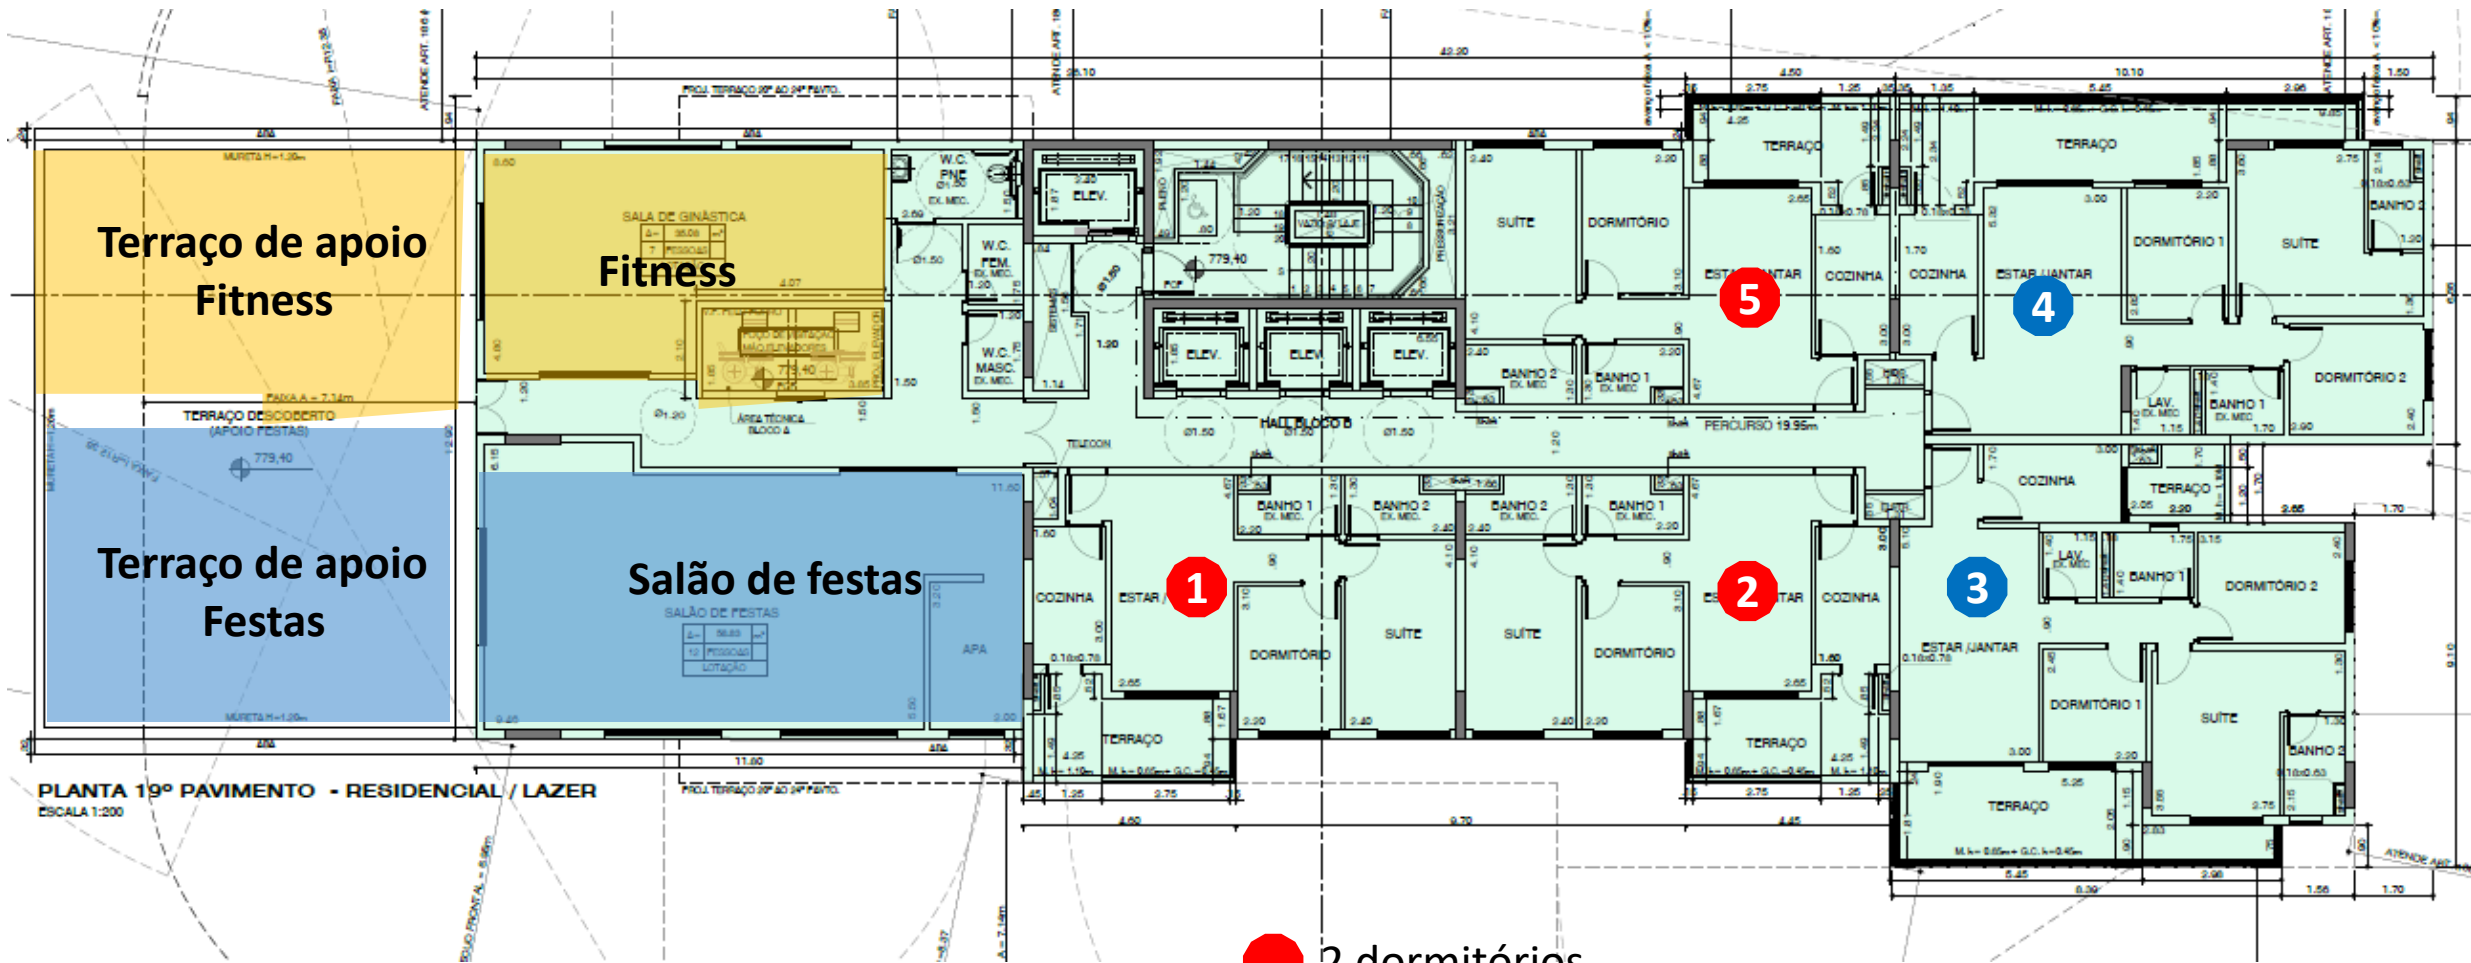

- 2 dormitórios
- 3 dormitórios

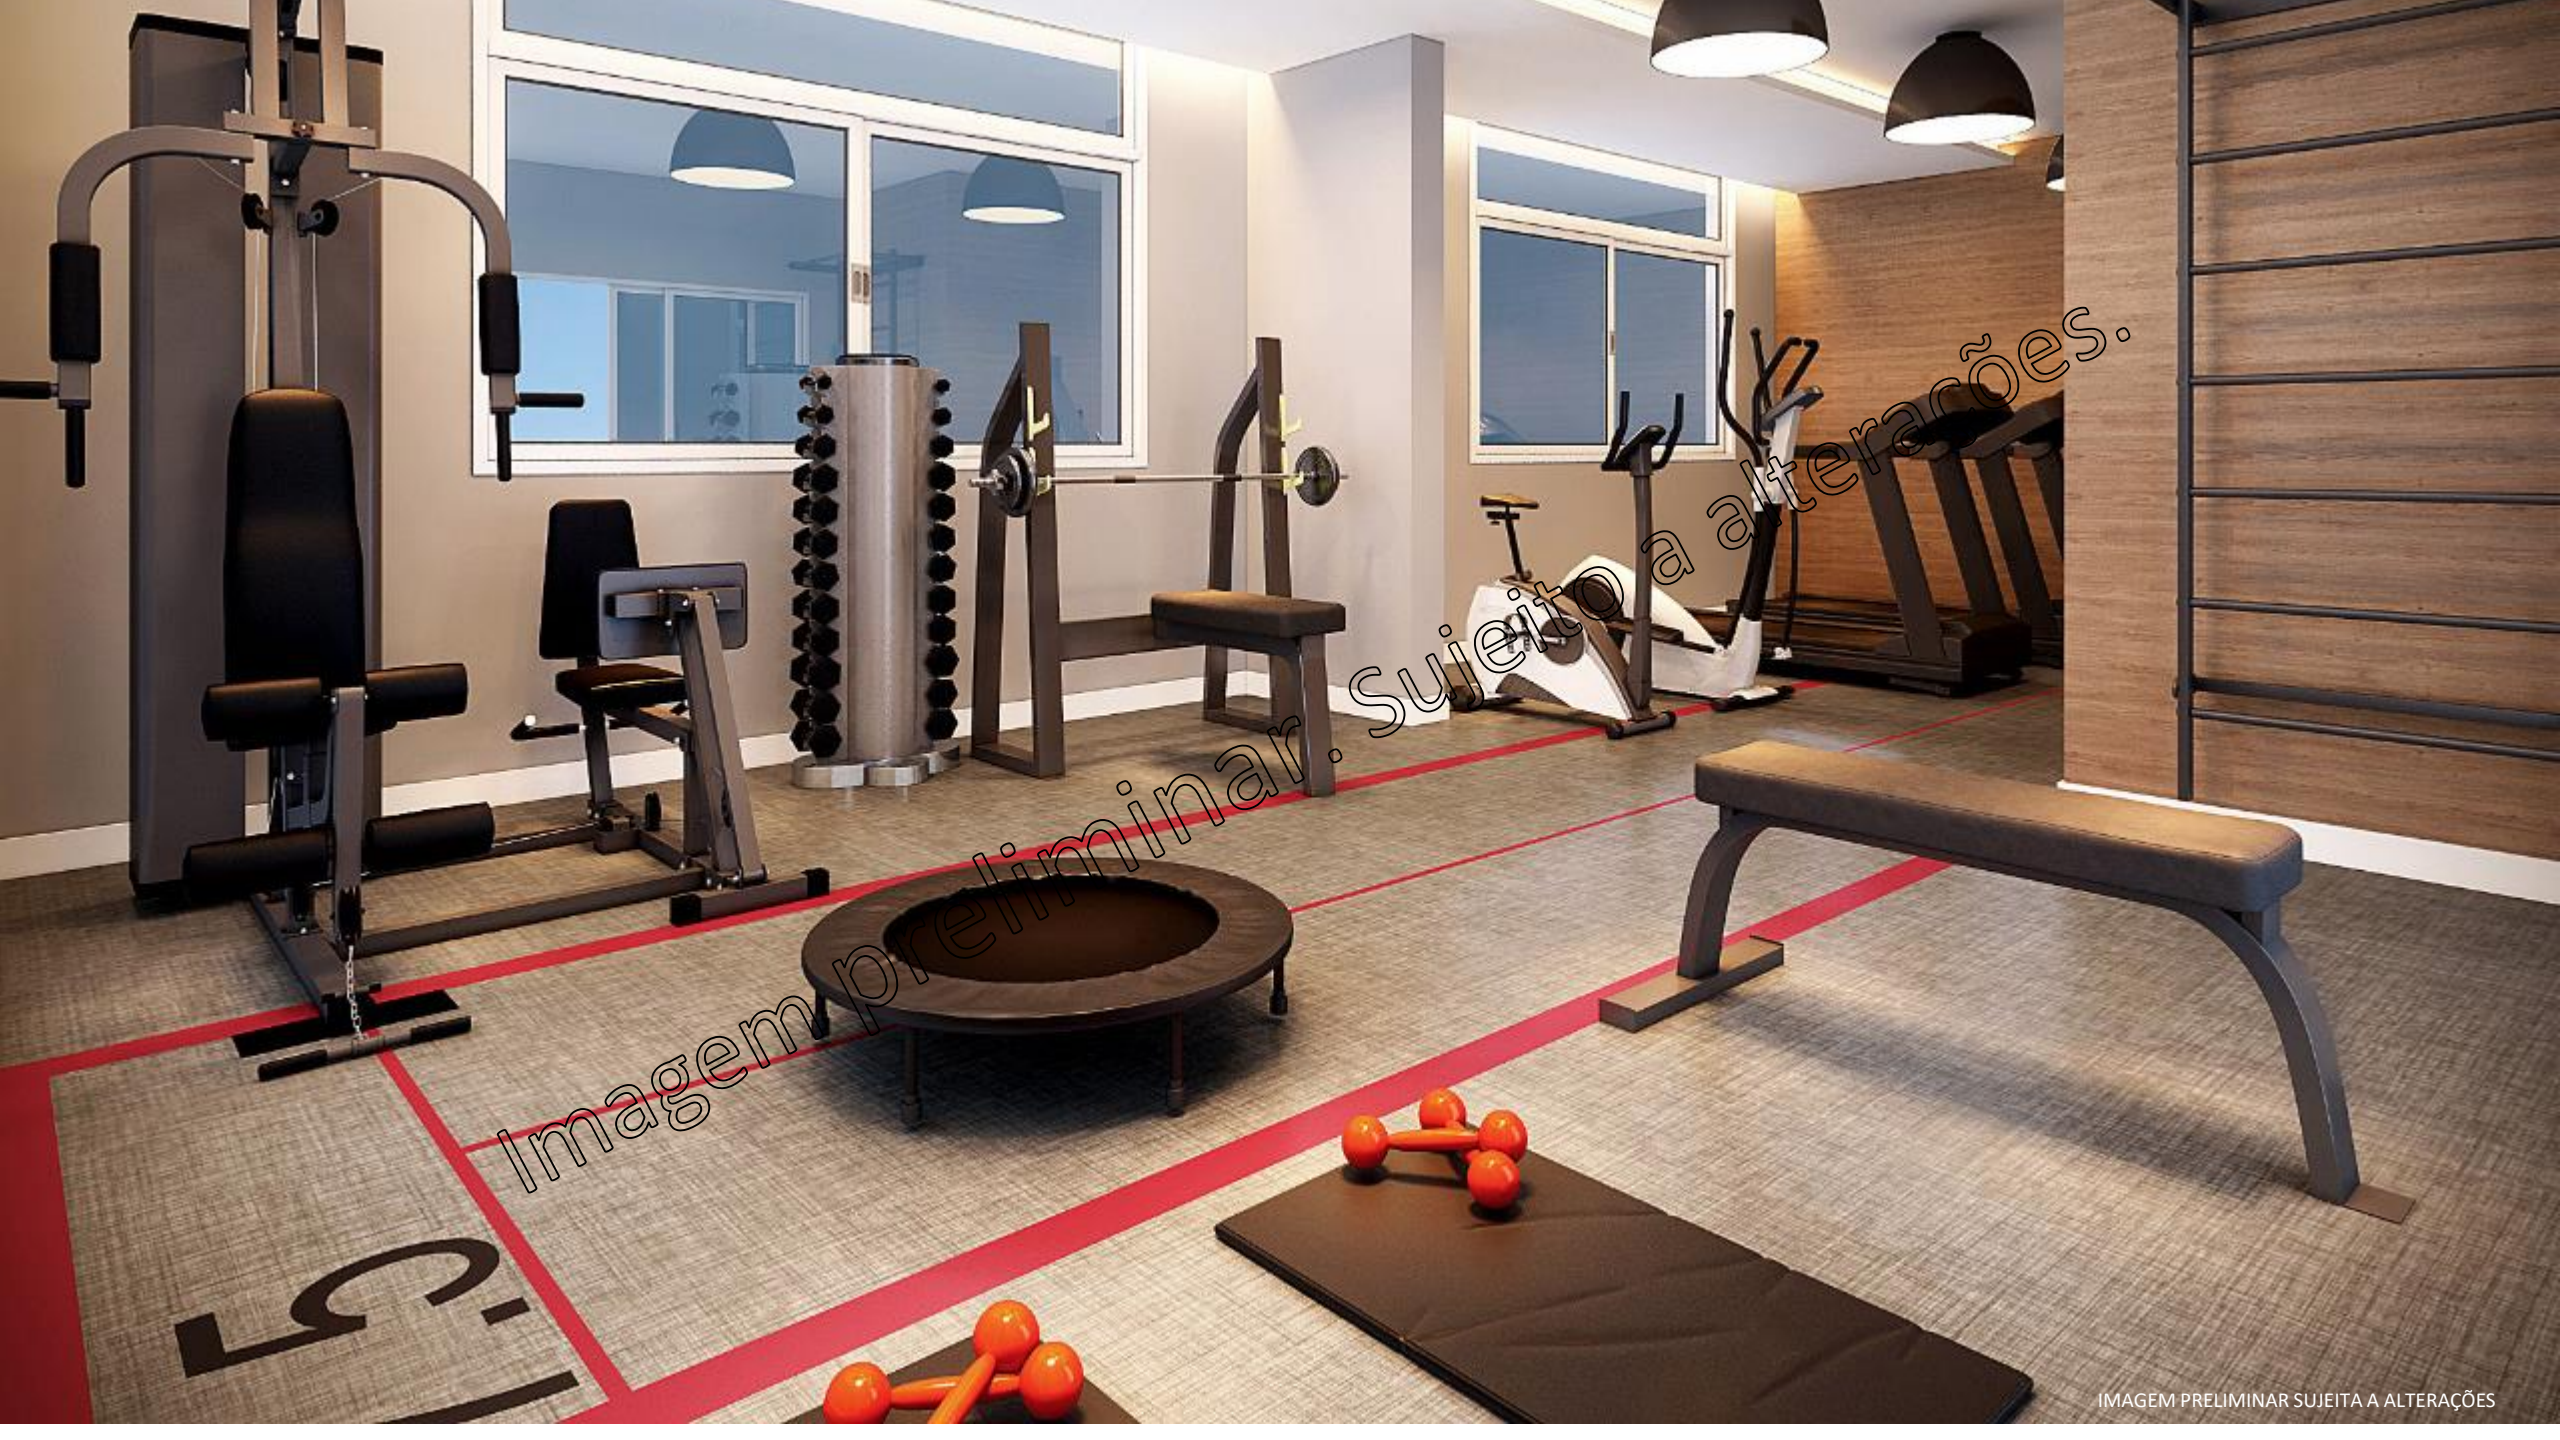
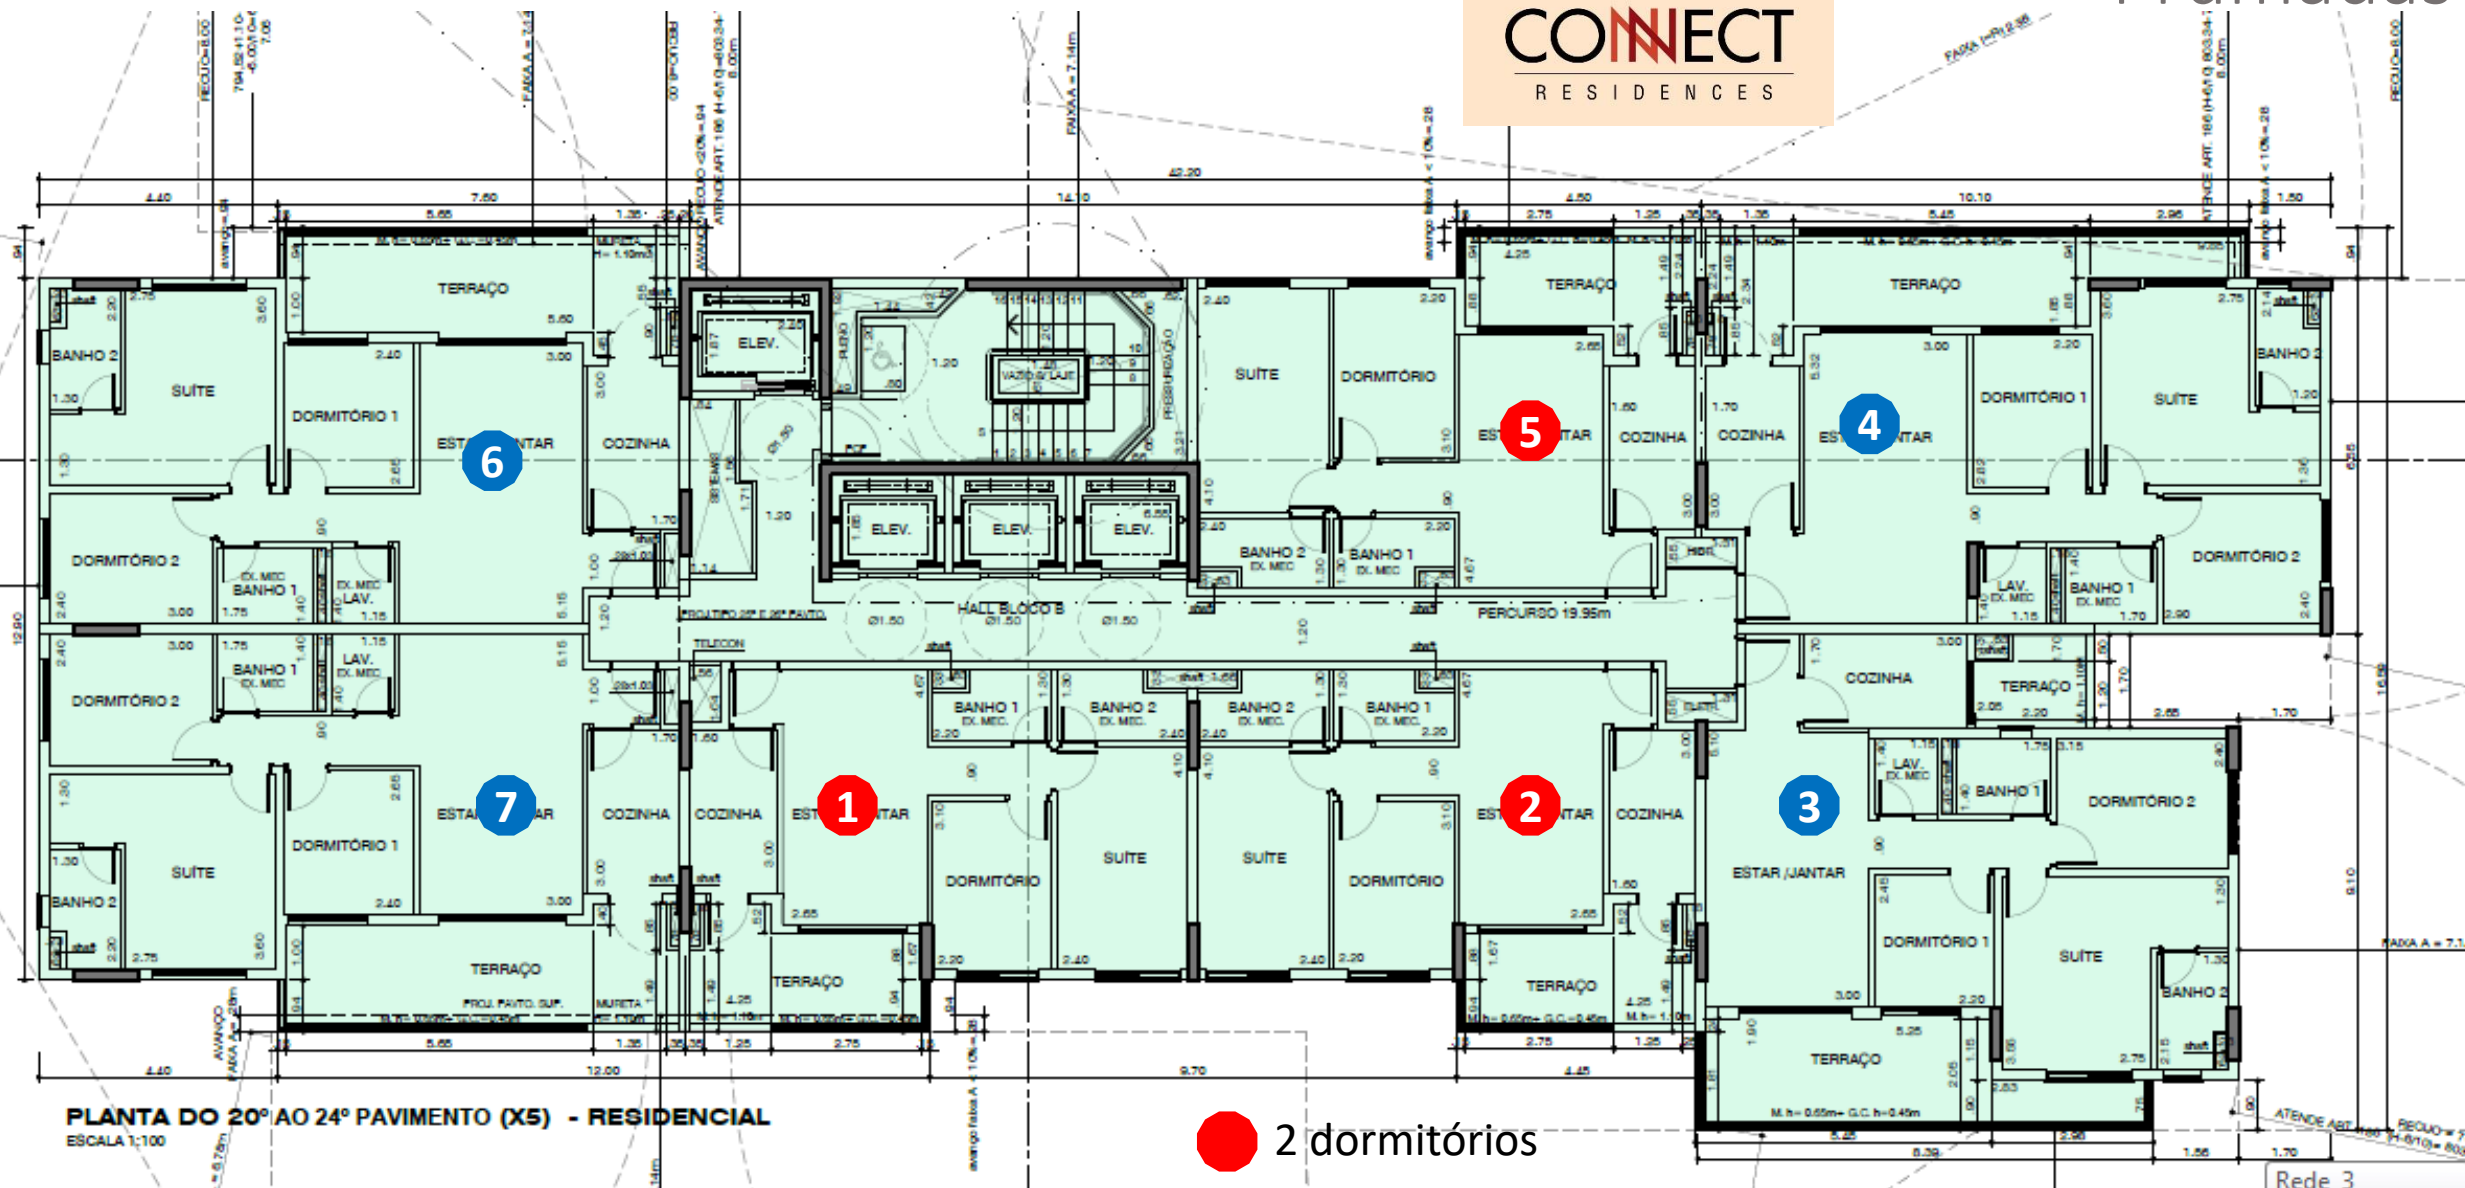


Imagem preliminar. Sujeito a alterações.

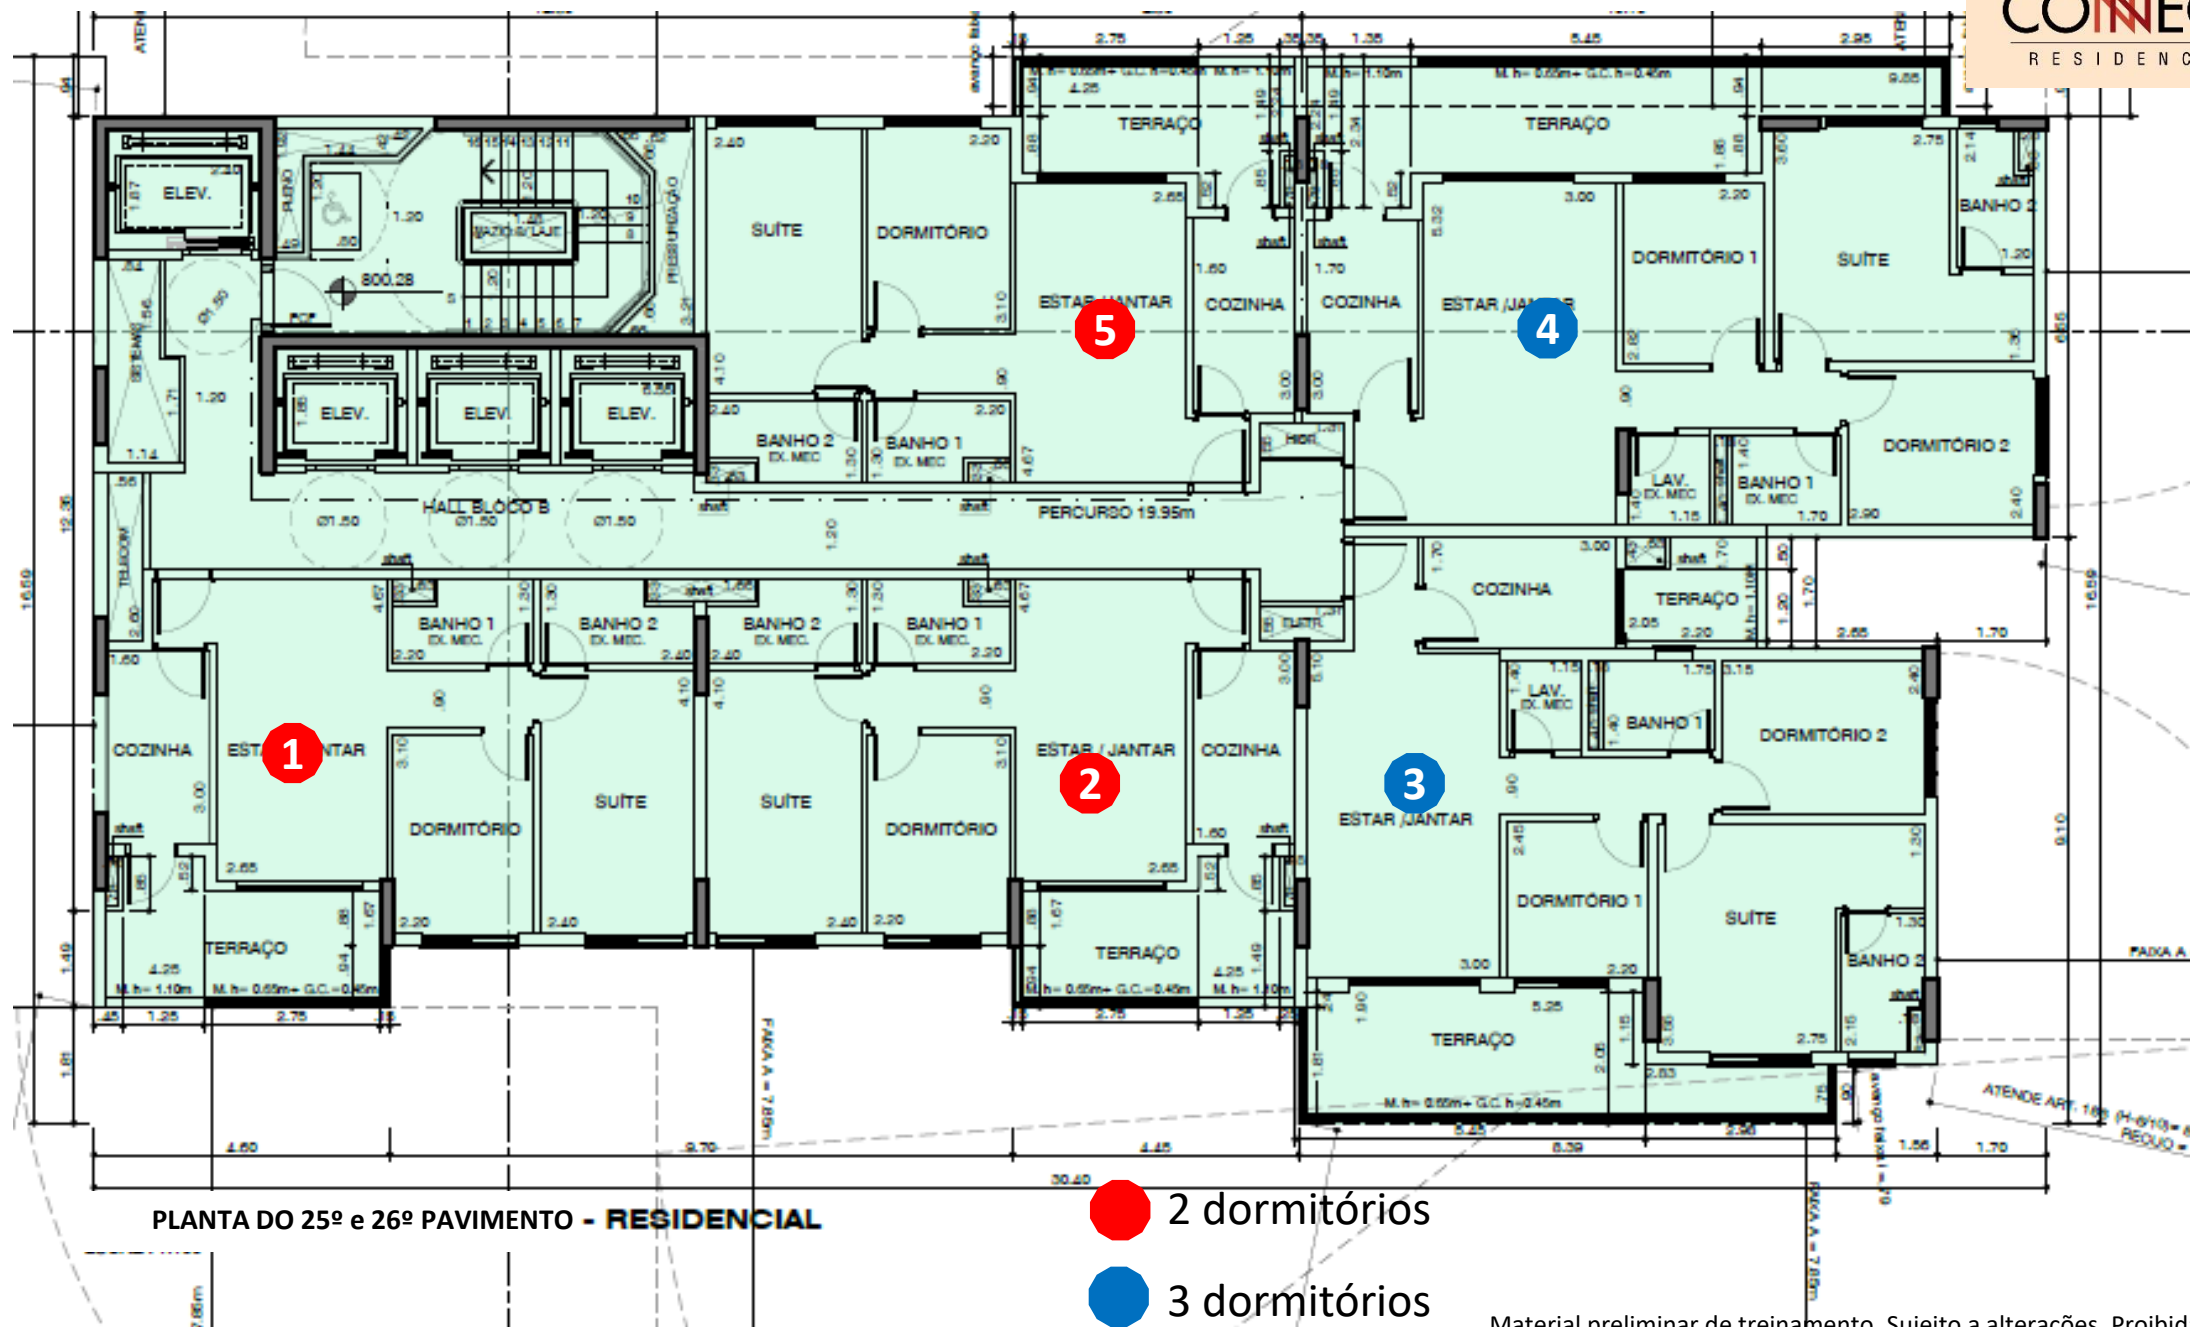


Imagem preliminar. Sujeito a alterações.



PLANTA DO 20º AO 24º PAVIMENTO (X5) - RESIDENCIAL
ESCALA 1:100

- 2 dormitórios
- 3 dormitórios



PLANTA DO 25º e 26º PAVIMENTO - RESIDENCIAL

- 2 dormitórios
- 3 dormitórios




Planta stúdio





Imagem preliminar. Sujeito a alterações.

Planta 1 Dormitório

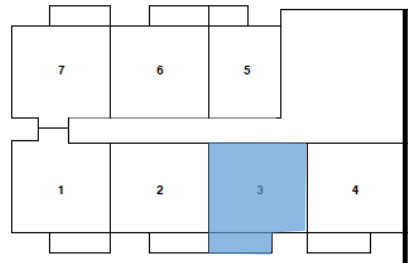



Planta 2 Dormitórios – final 5

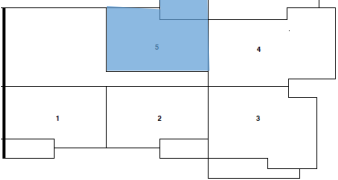




Imagem preliminar. Sujeito a alterações.



Imagem preliminar. Sujeito a alterações.

CONNECT
B U T A N T Ă

Vistas

Vista Studio finais 7;8;9;10– 18º andar




Vista 2 dormitorios 05 – 19º andar




Vista 3 dormitórios final 04 – 19º andar



Vista Connect Sky Lounge – 19^o andar

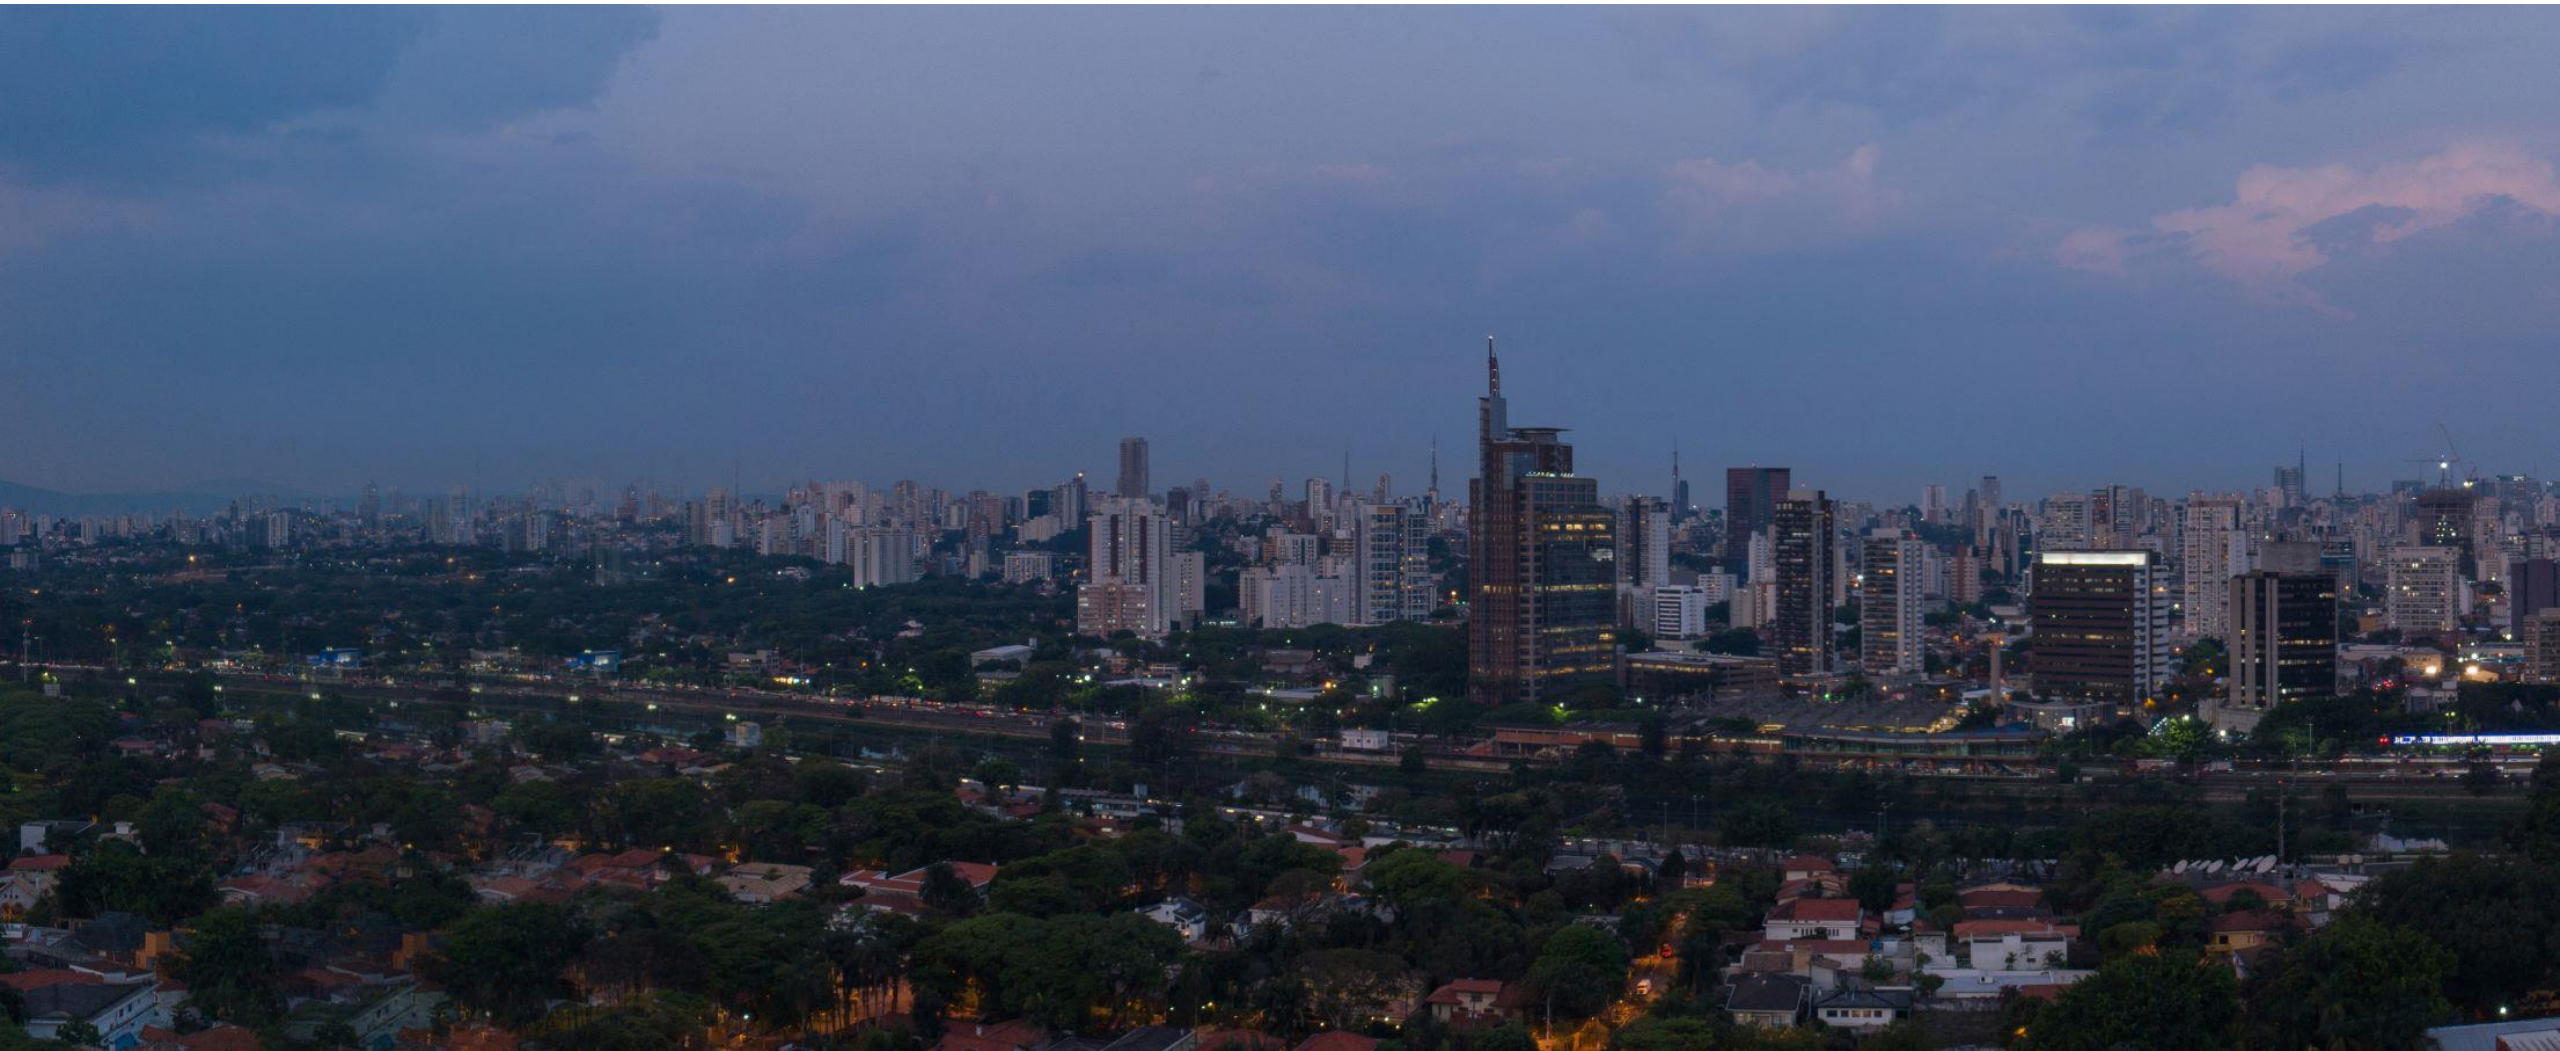

Vista – Connect Panoramic Roof – 25^o andar

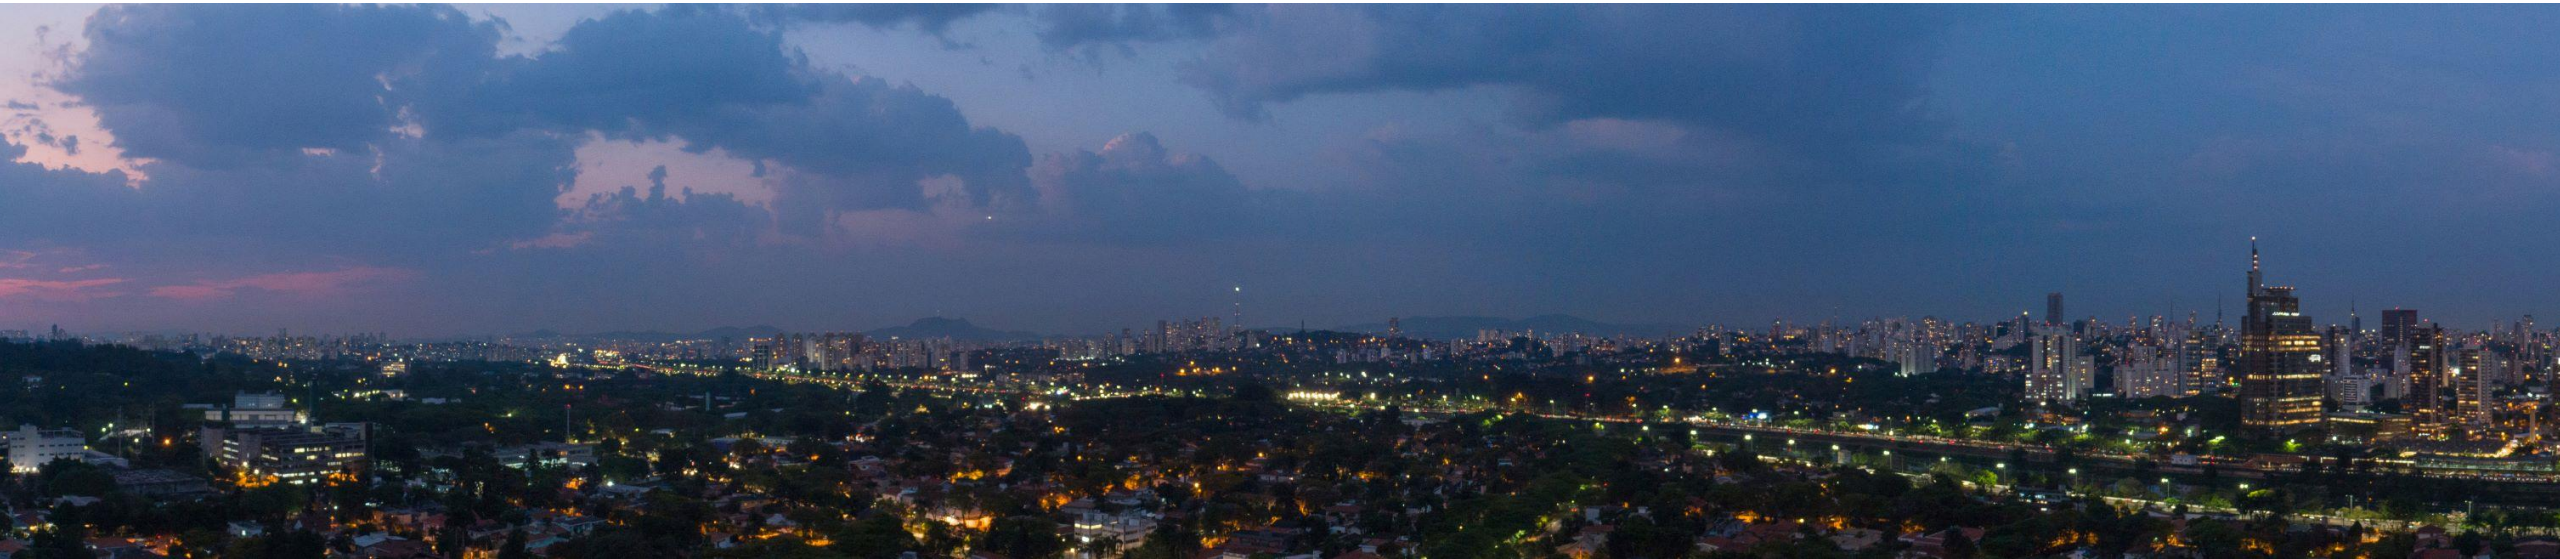



Obrigado